


nouvelle limite de propriété

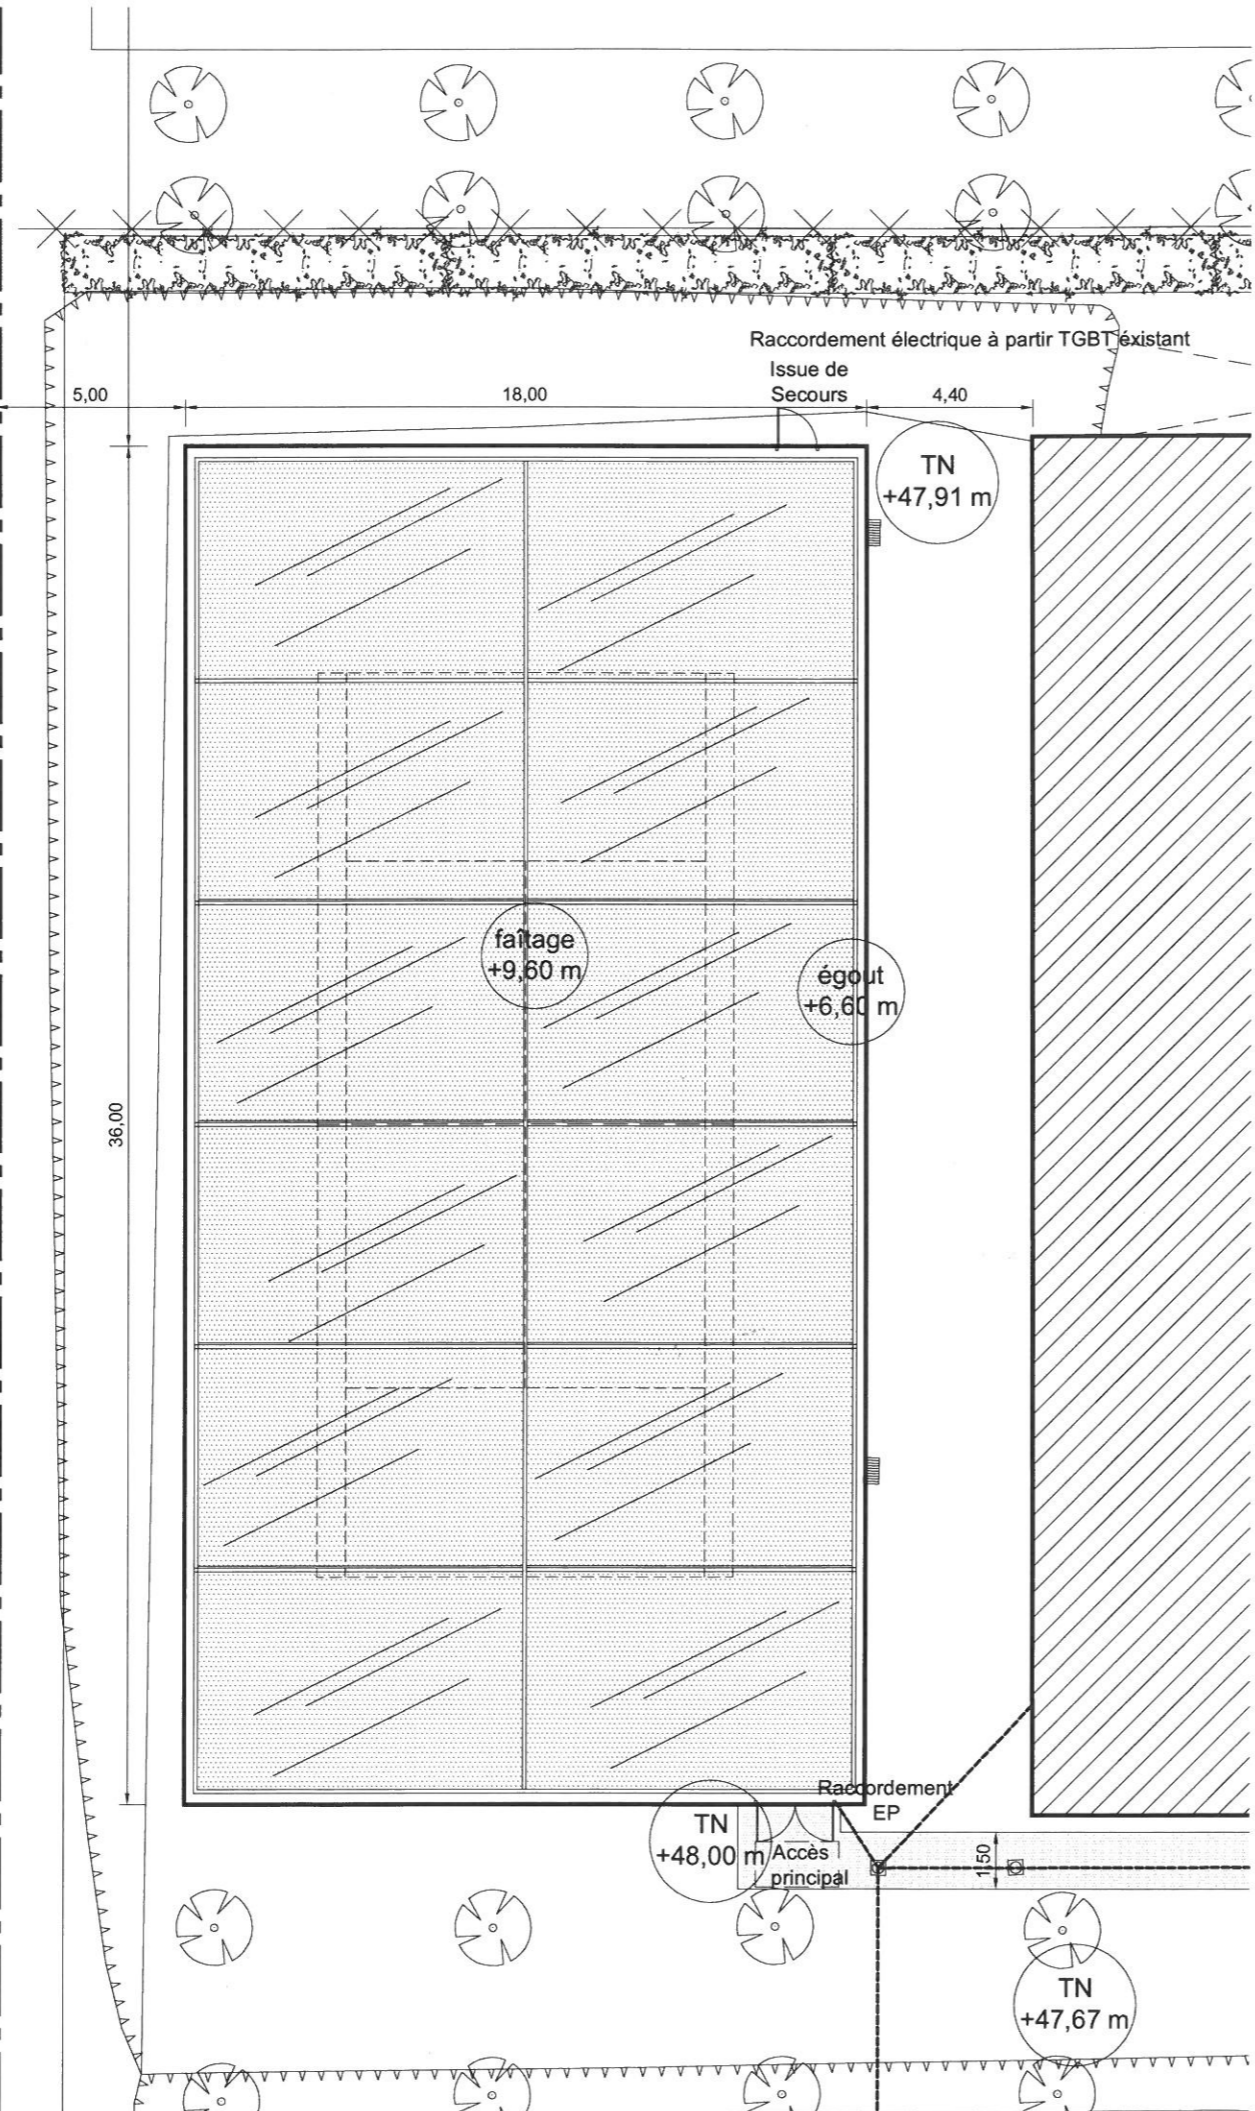

COUVERTURE ET REFECTION D'UN COURT DE TENNIS EXISTANT	
Rue de Lesches (Parc des Sports) 77 700 COUPVRAY	Ech: 1/200°
PLAN DE TOITURE	DCE