


6

4 5

Limite de propriété

rue de Lesches

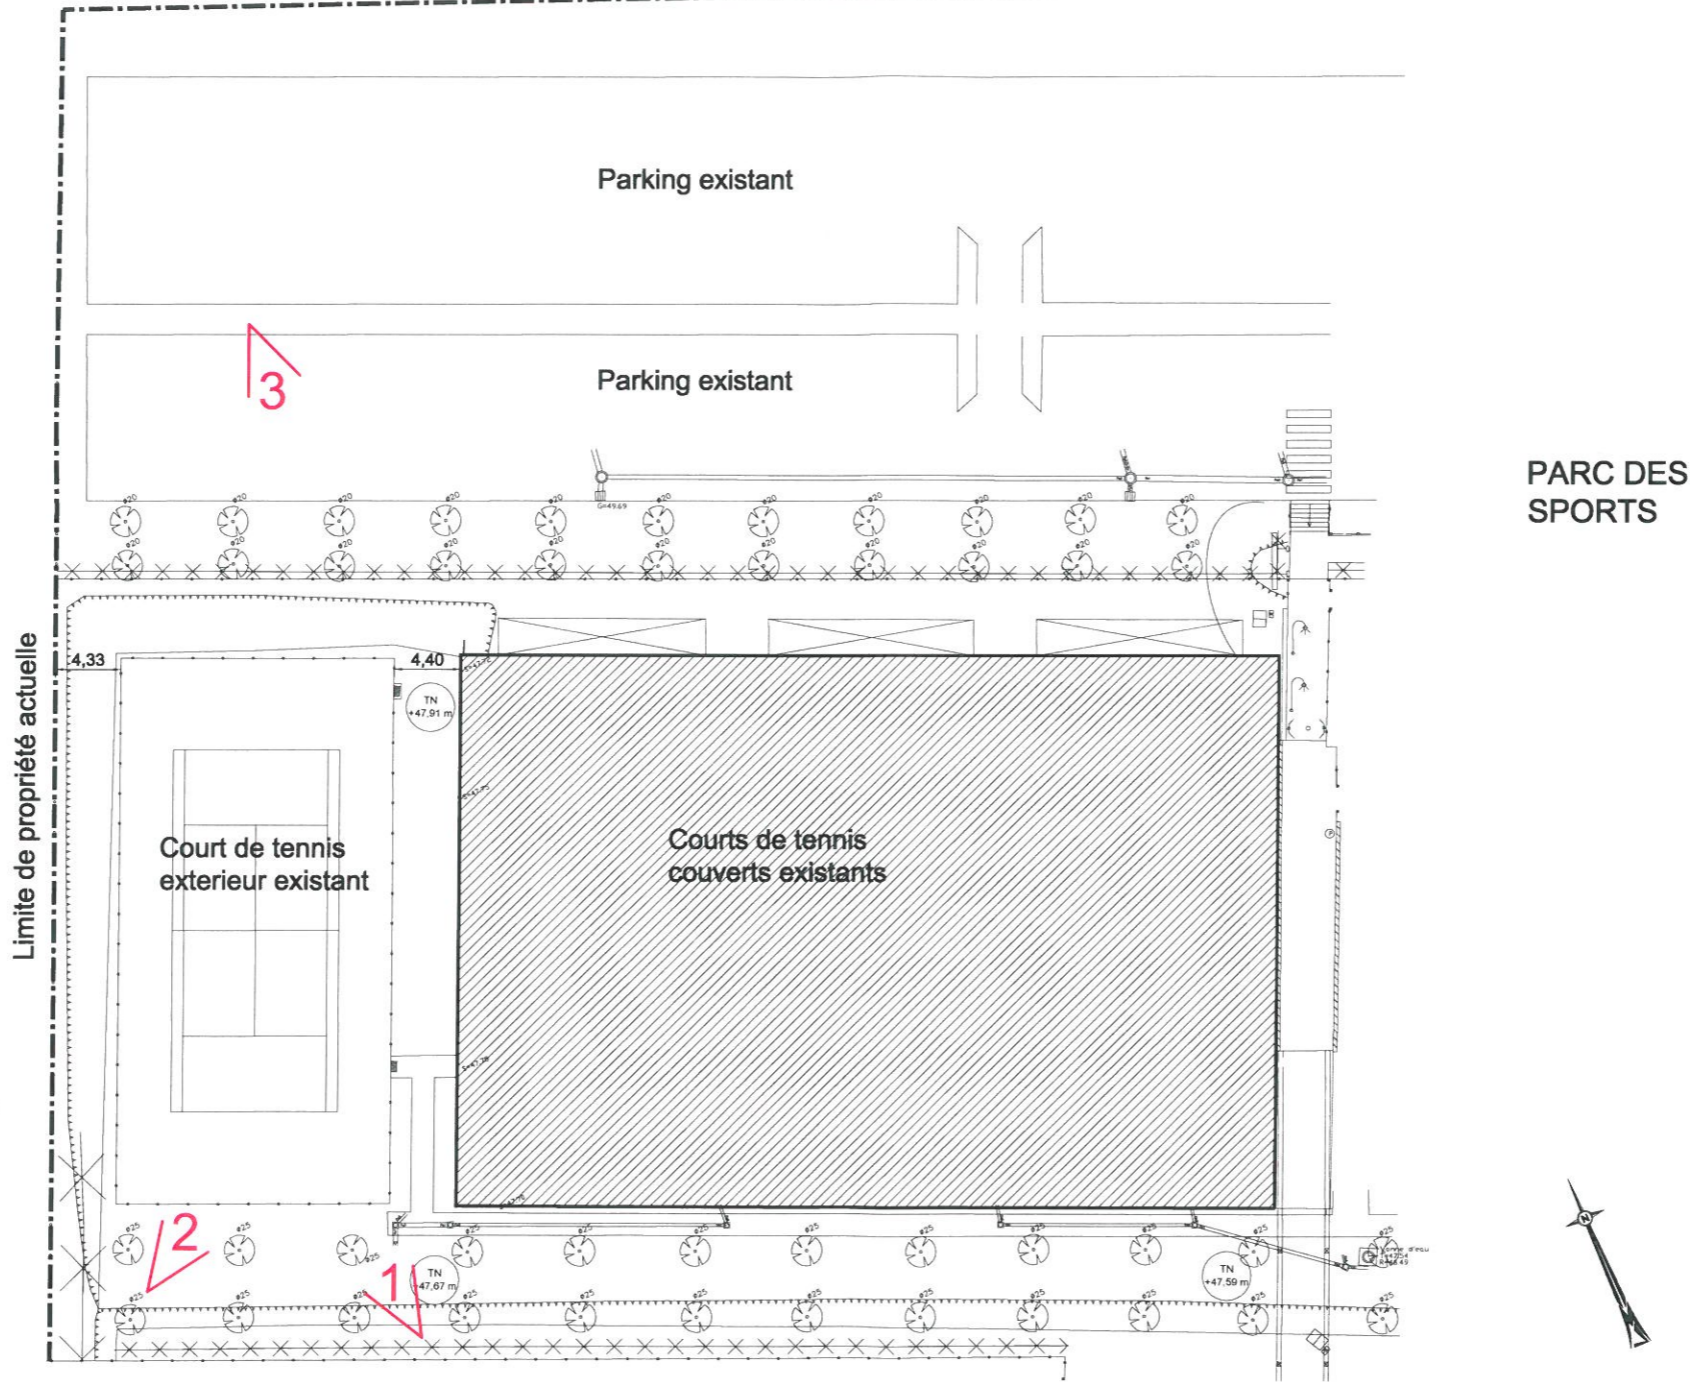

PARC DES SPORTS

593

Court de tennis
exterieur existant

Courts de tennis
couverts existants

COUVERTURE ET REFECTION D'UN COURT DE TENNIS EXISTANT

Rue de Lesches (Parc des Sports)
77 700 COUPVRAY

Ech:
1/500°

PLAN MASSE EXISTANT

DCE