




PLAN RdC GENERAL ACTUEL
Echelle : 200 ème

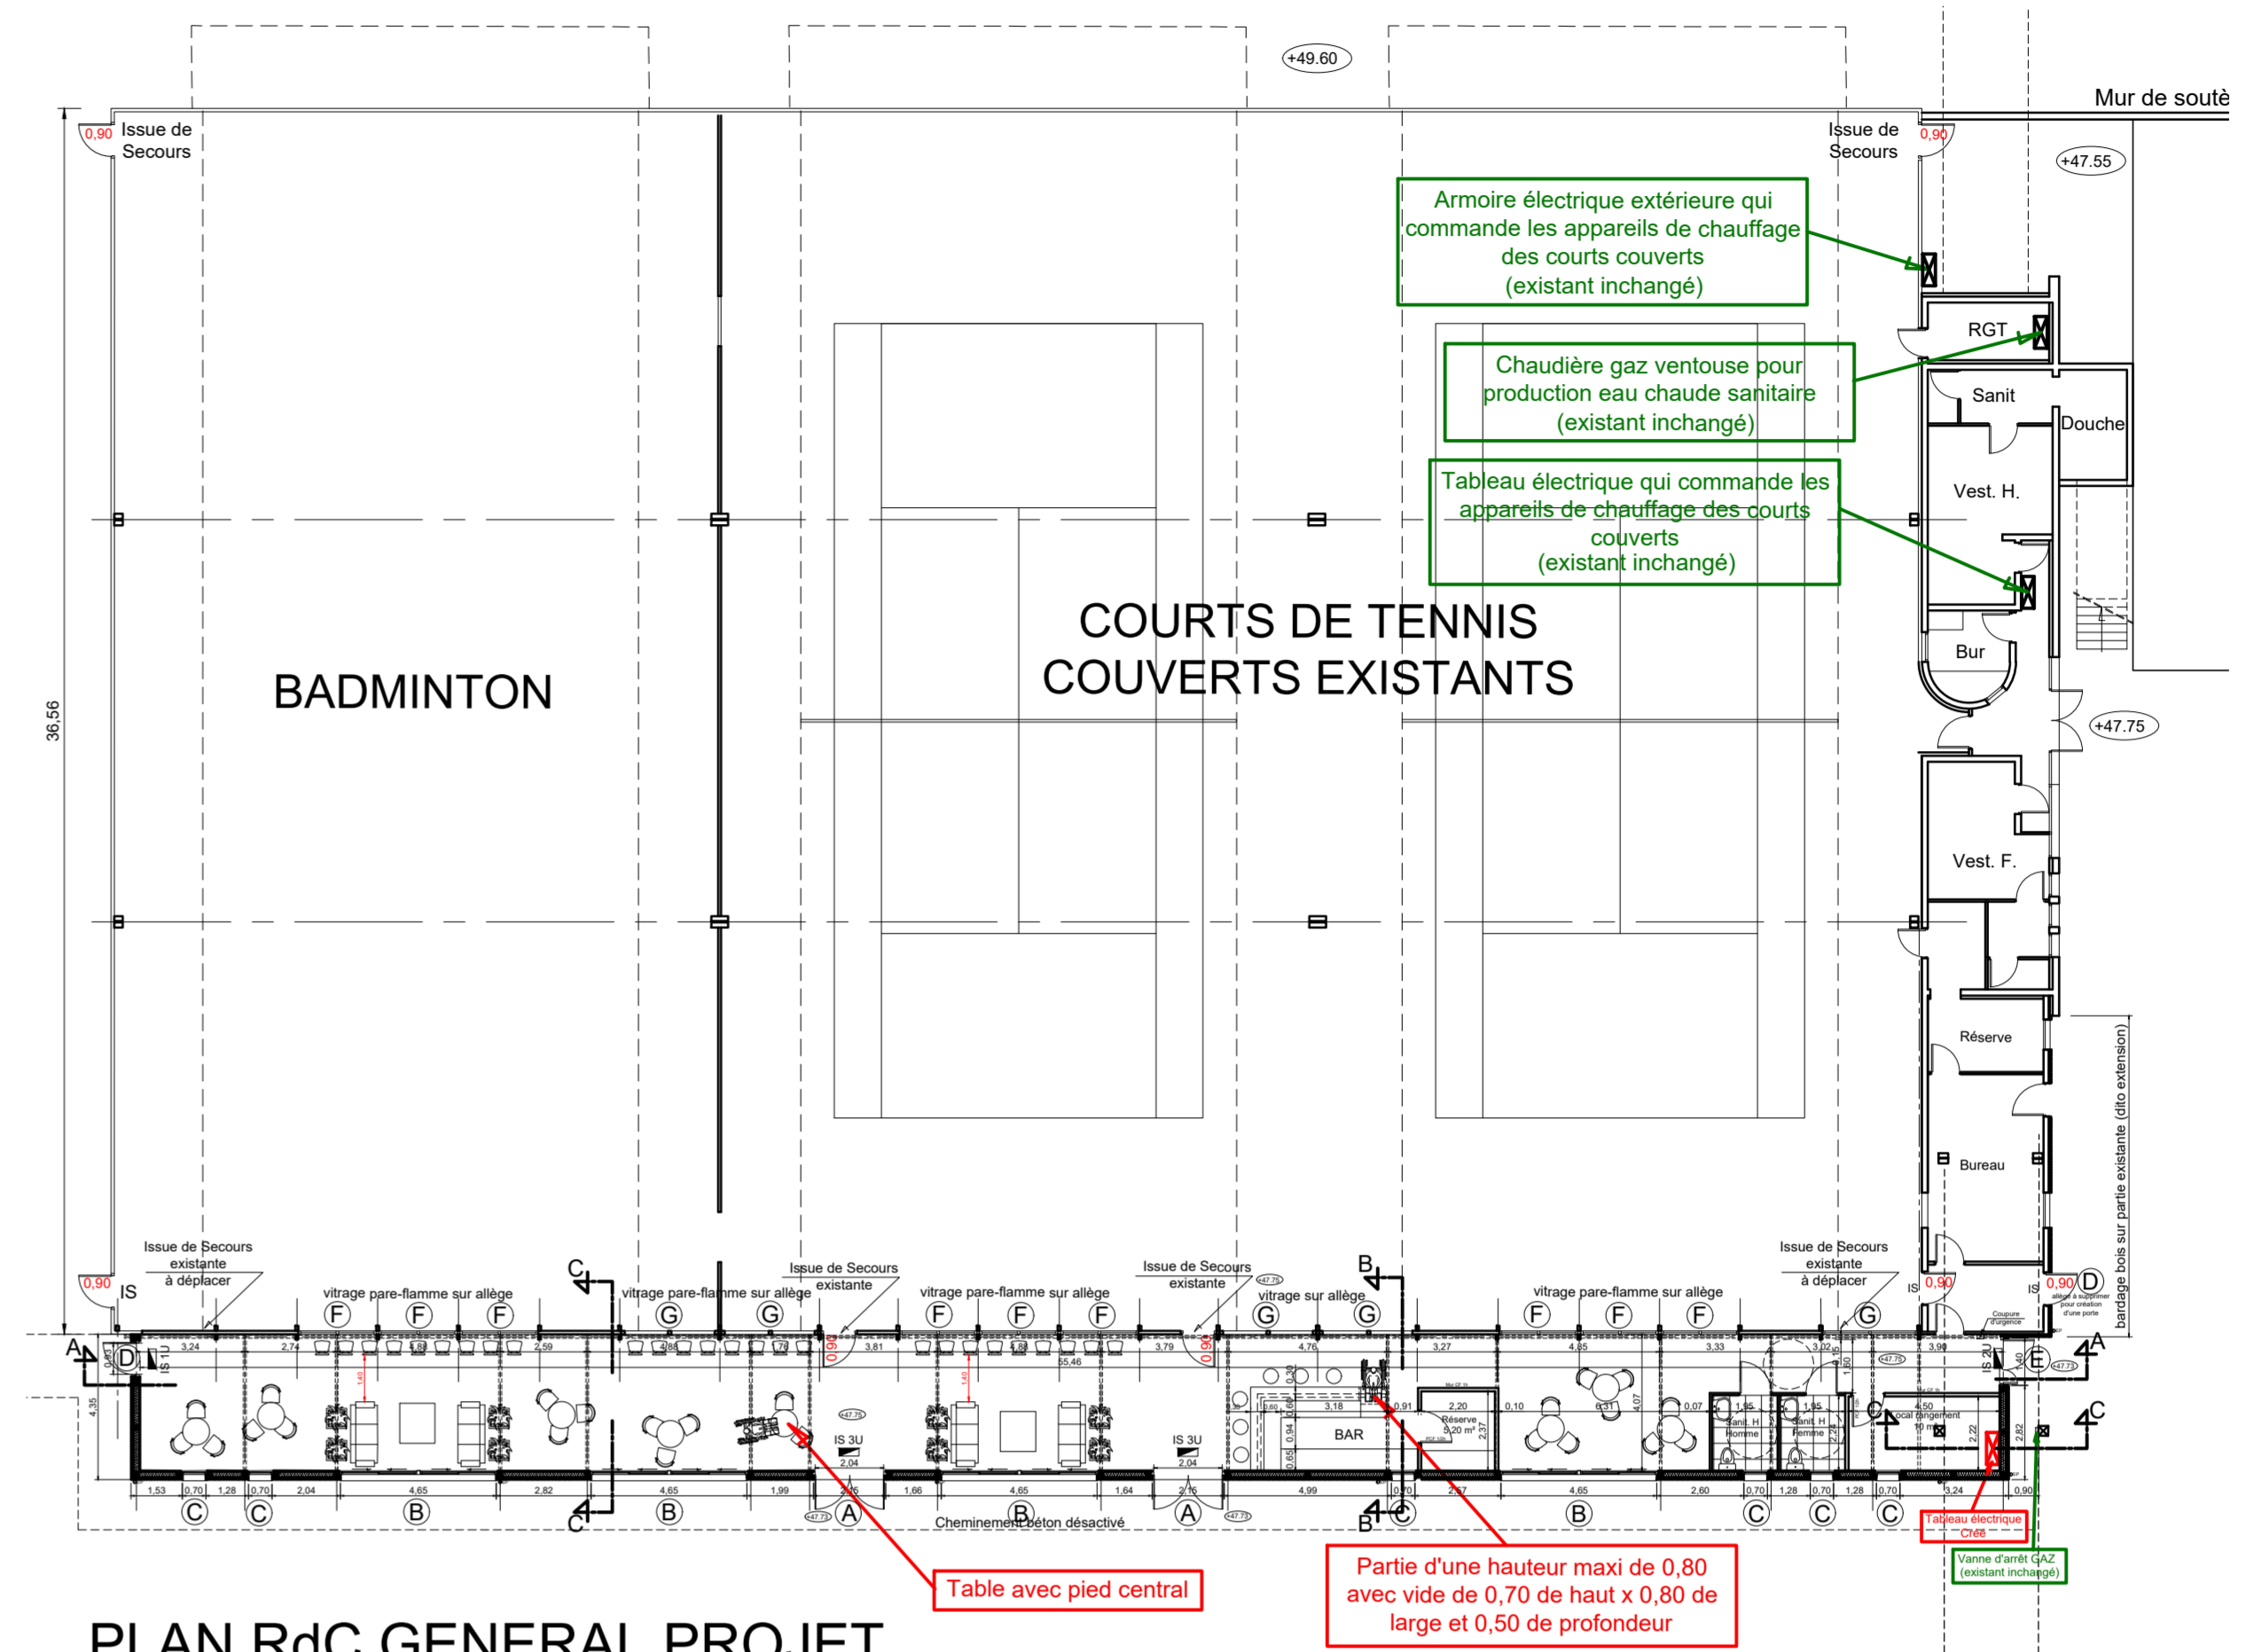

PLAN RdC GENERAL PROJET
PMR et SECURITE INCENDIEE
Echelle : 200 ème

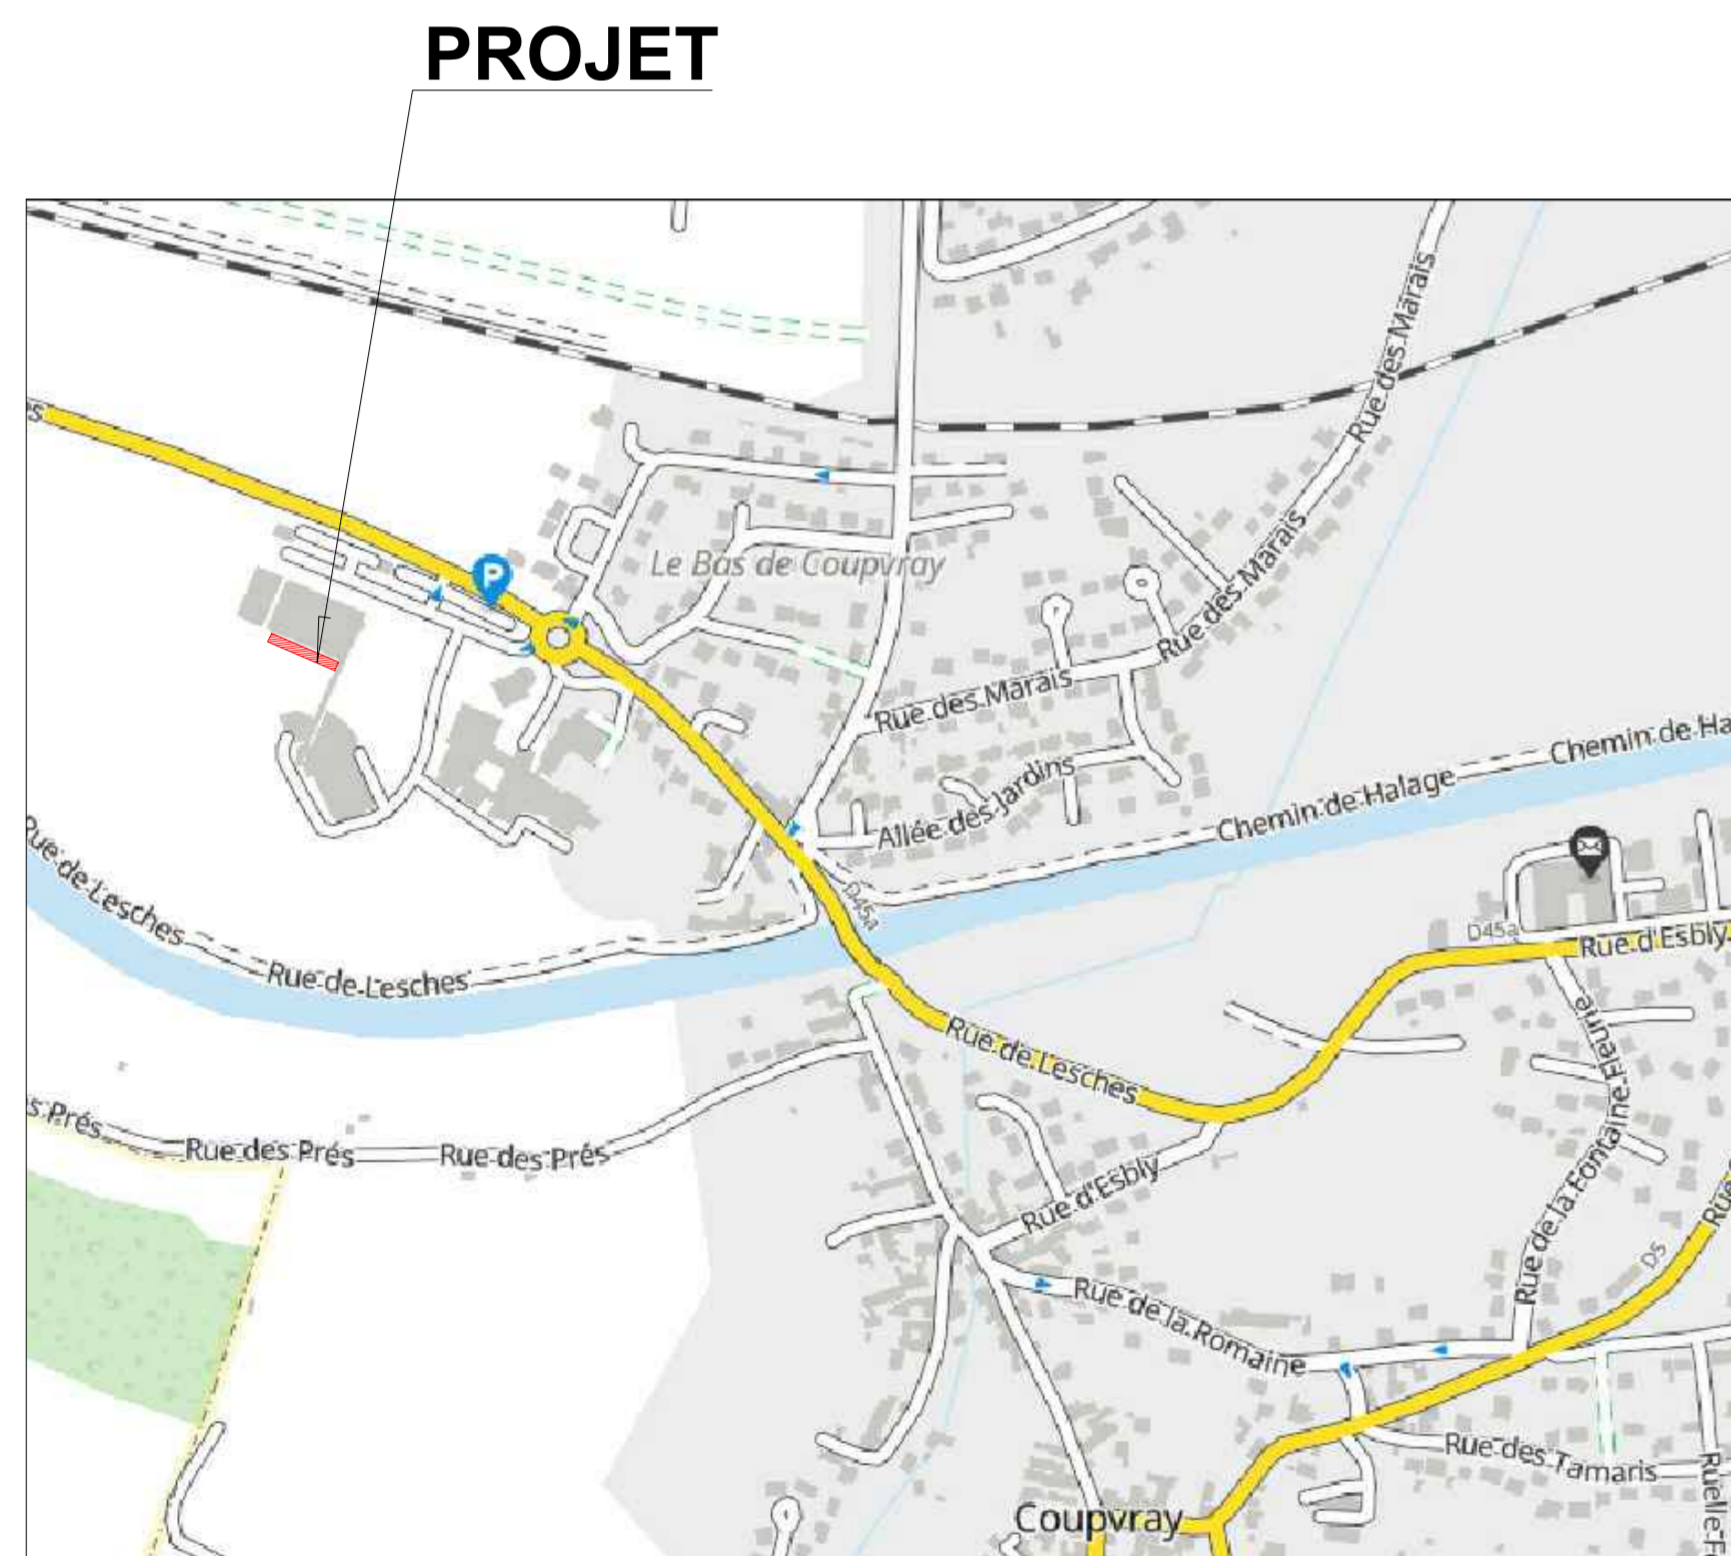

PLAN DE SITUATION

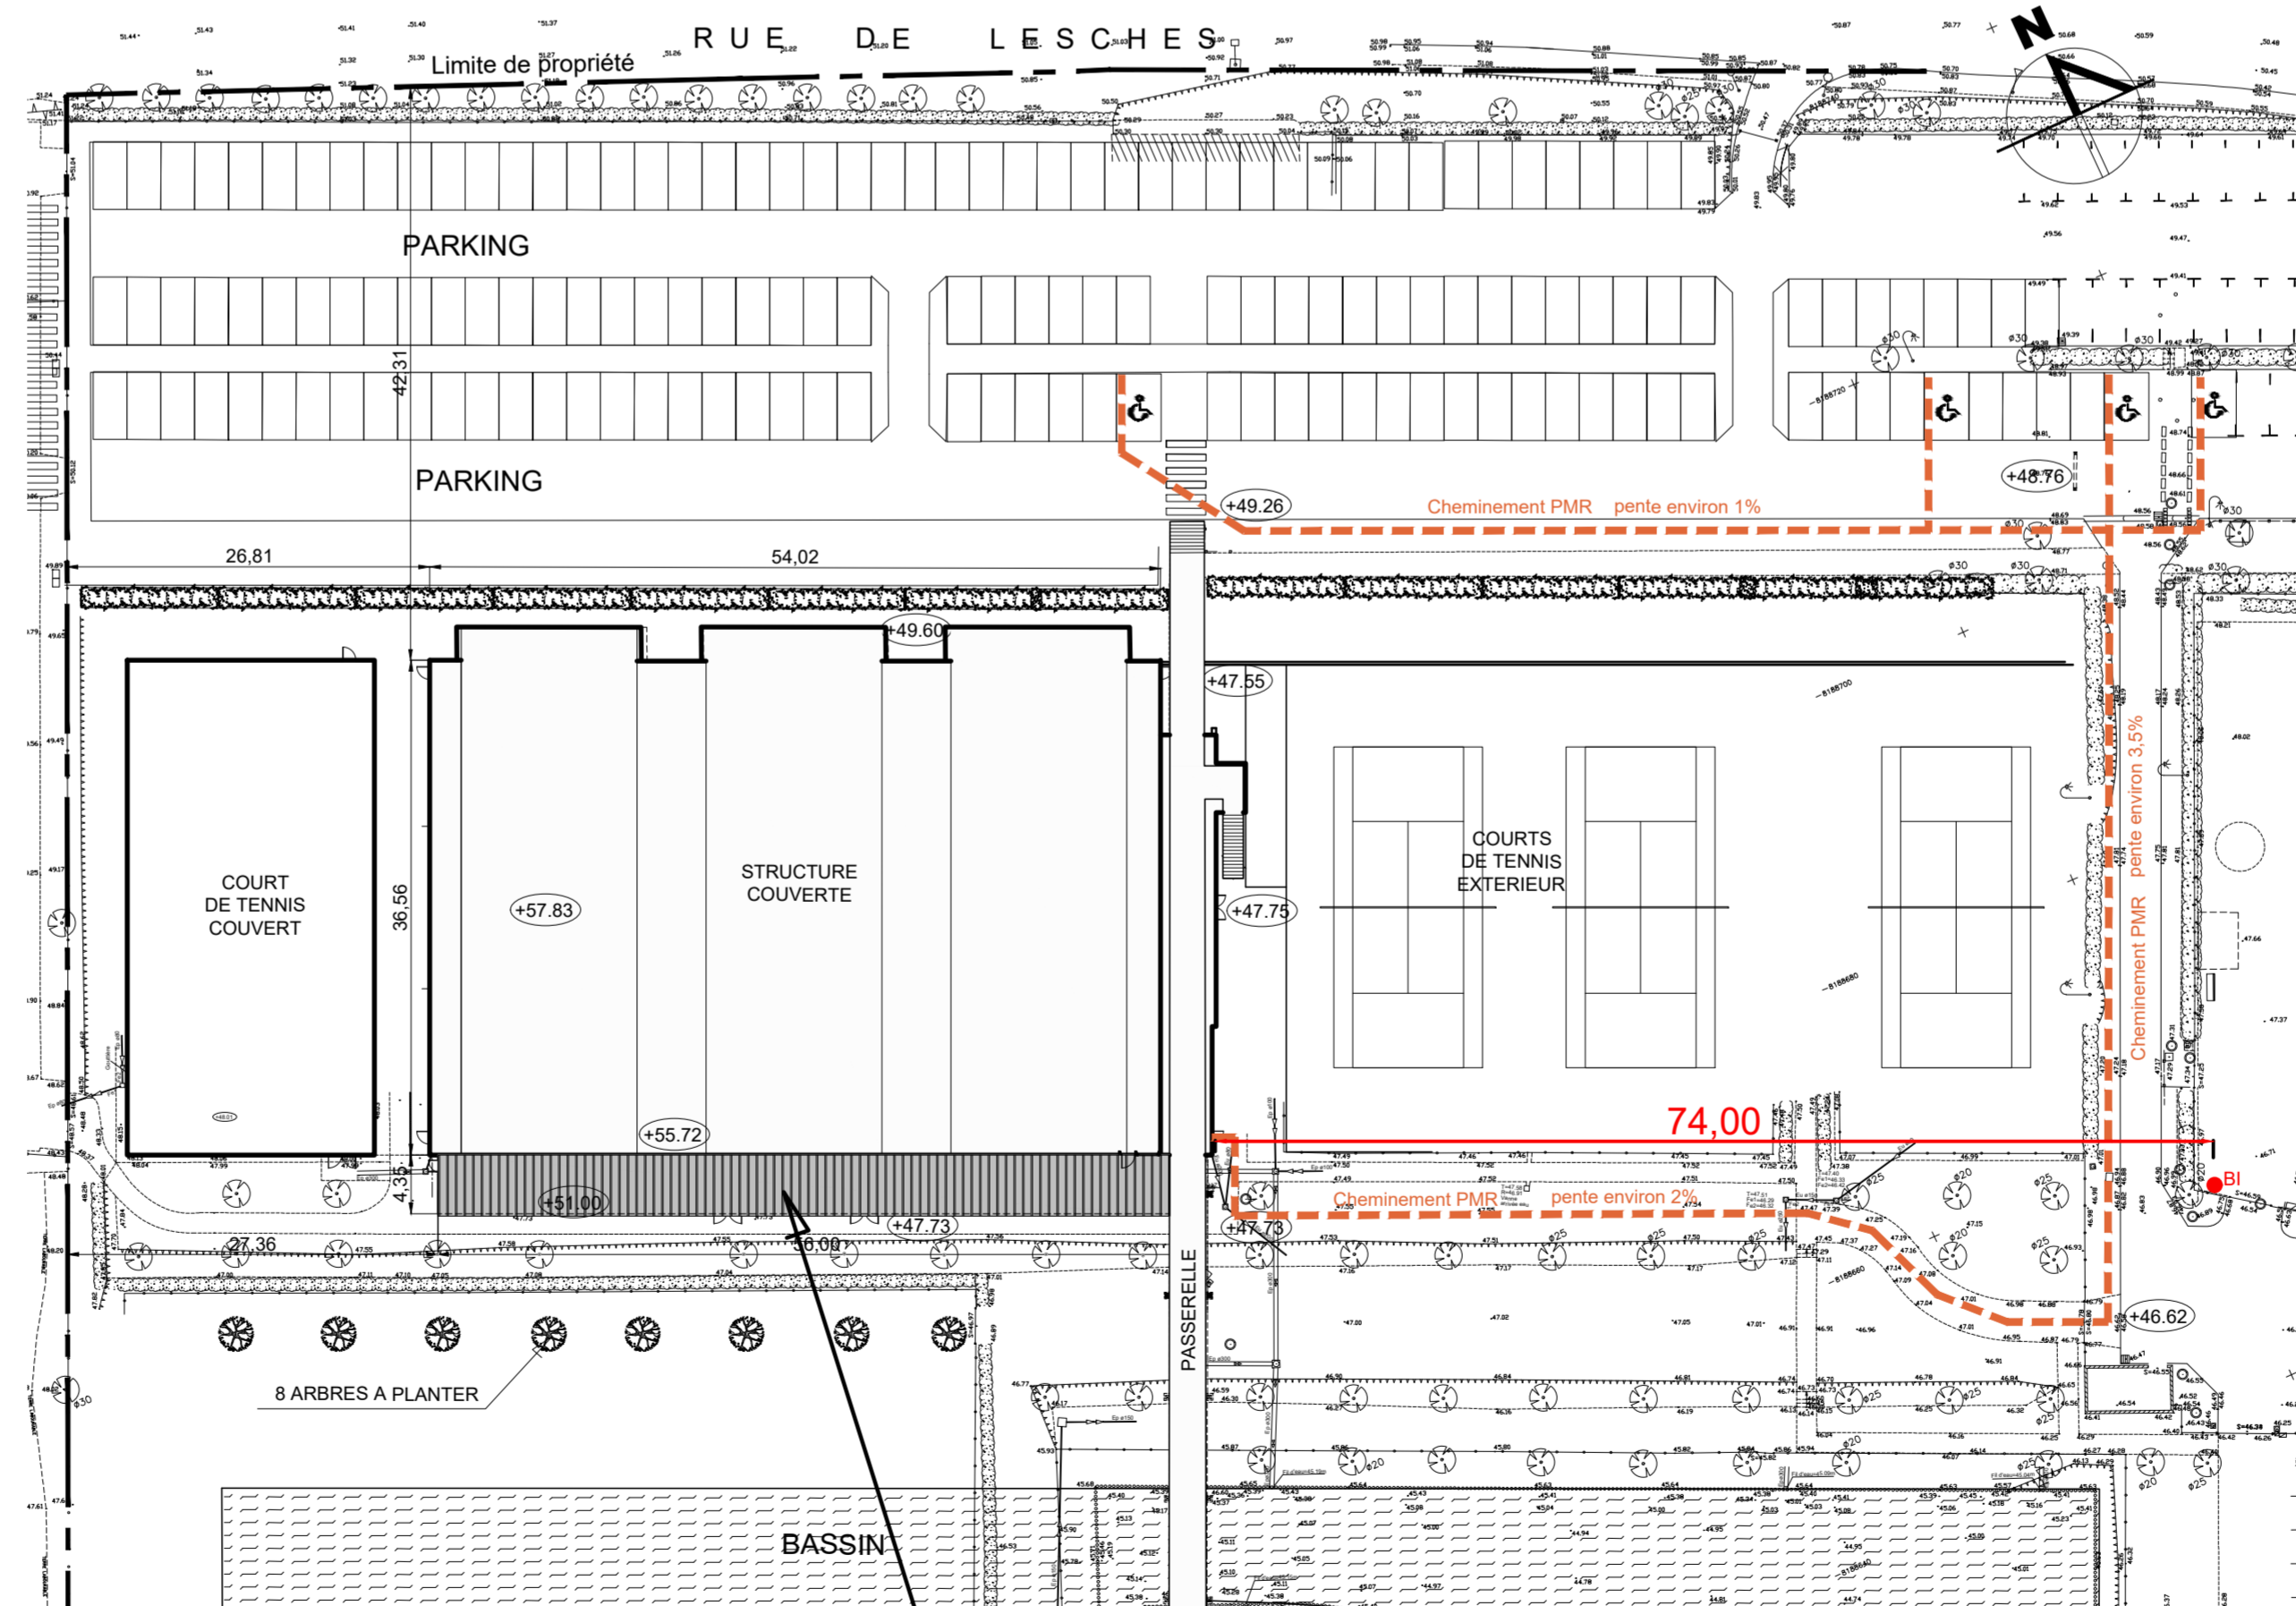

PLAN MASSE
Echelle : 500 ème

PROJET

EXTENSION DU CLUB-HOUSE


PARC DES SPORTS
77 700 COUPVRAY

MAITRE D'OUVRAGE



MAIRIE DE COUPVRAY

ARCHITECTE

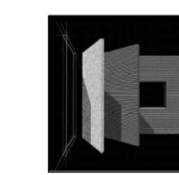

Bruno STORA
Architecte D.P.L.G
89 avenue Pierre Brossollette
94 170 LE PERREUX
Tel : 01 48 72 40 41

MAITRE D'OEUVRE D'EXECUTION



17, Avenue Saint-Germain des Noyers
77 400 SAINT-THIBAUT DES VIGNES
Tel : 01 60 35 04 04
WWW.brunold-michon-architectes.com

PHASE :

PRO

29 Novembre 2022

ECHELLE : 500 ème
200 ème

PLAN DE SITUATION - PLAN MASSE
PLAN GENERAL ACTUEL et PROJET

Plan N°
01

Indice:	Date:	Modification: