



PLAN DE L'EXTENSION
Echelle : 100 ème

DETAIL 2

DETAIL 3

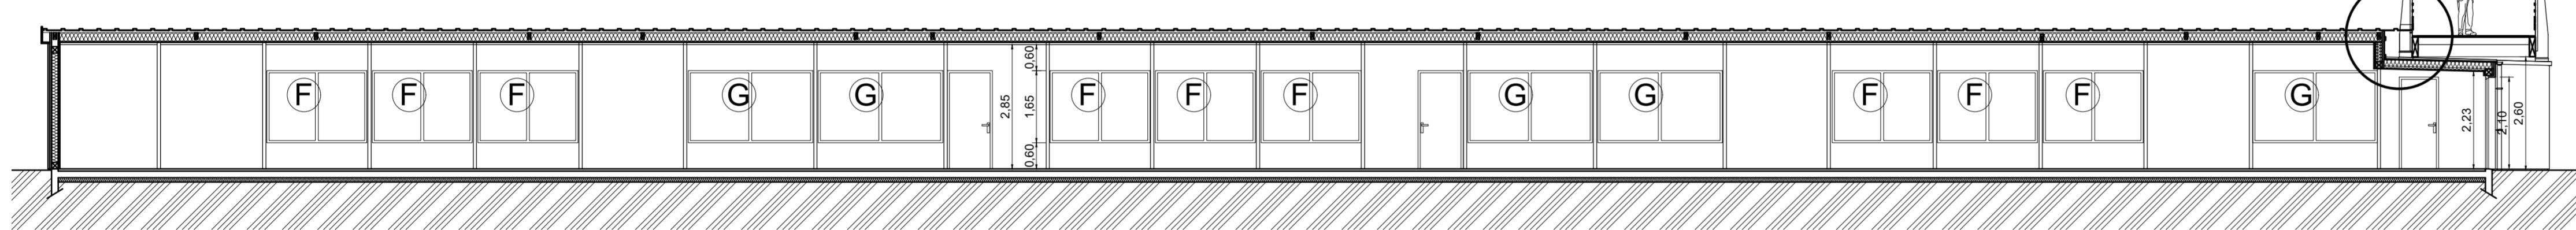


COUPE -AA-
(élévation sur châssis intérieur)
Echelle : 100 ème

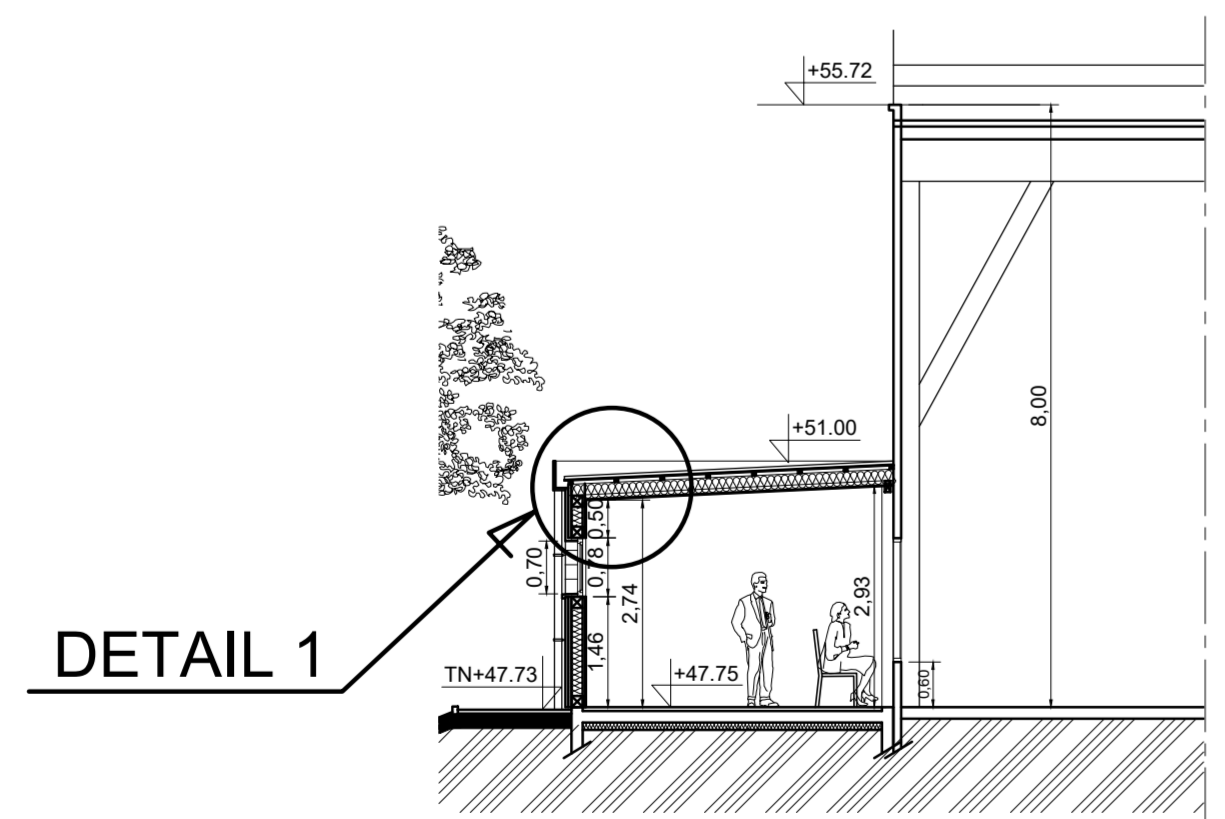

DETAIL 1

COUPE -BB-
(sur fenêtre)
Echelle : 100 ème

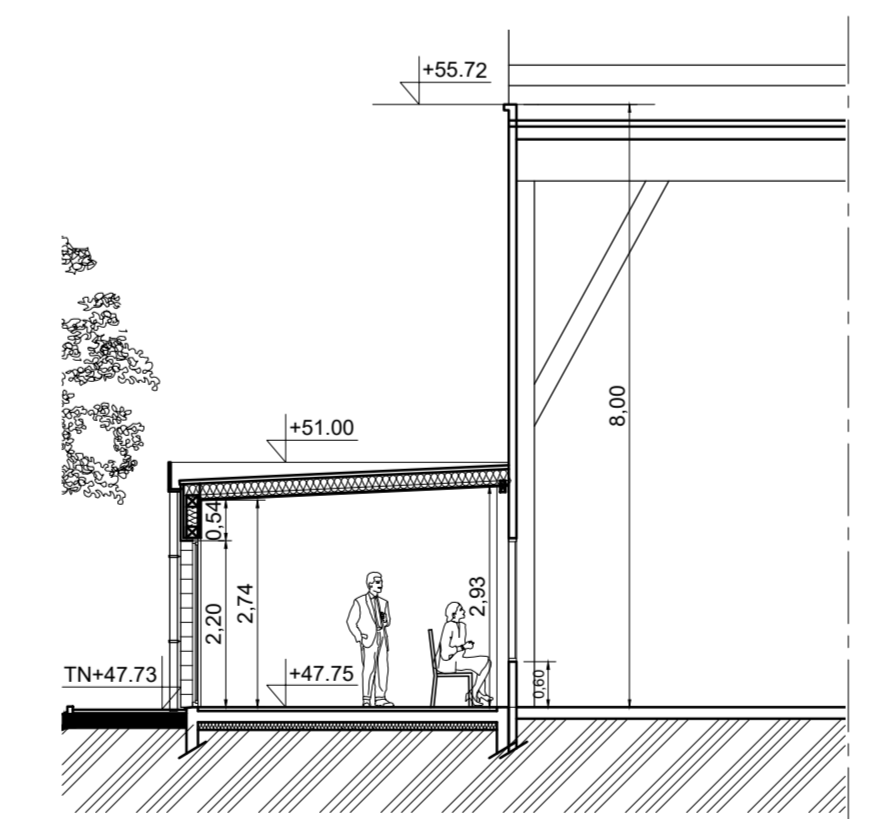

COUPE -CC-
(sur porte-fenêtre)
Echelle : 100 ème

EXTENSION DU CLUB-HOUSE		
PARC DES SPORTS 77 700 COUPVRAY		
MAITRE D'OUVRAGE		MAIRIE DE COUPVRAY
ARCHITECTE		Bruno STORAI Architecte D.P.L.G 89 avenue Pierre Brossollette 94 170 LE PERREUX Tel : 01 48 72 40 41
MAITRE D'OEUVRE D'EXECUTION		17, Avenue Saint-Germain des Noyers 77 400 SAINT-THIBAULT DES VIGNES Tel : 01 60 35 04 04 WWW.brunold-michon-architectes.com
PHASE :		PRO
		29 Novembre 2022
ECHELLE : 100 ème	PLAN DE L'EXTENSION COUPES -AA- -BB- -CC-	Plan N° 02
Indice:	Date:	Modification: