



NOMENCLATURE DES MENUISERIES EXTERIEURES
Echelle : 20 ème

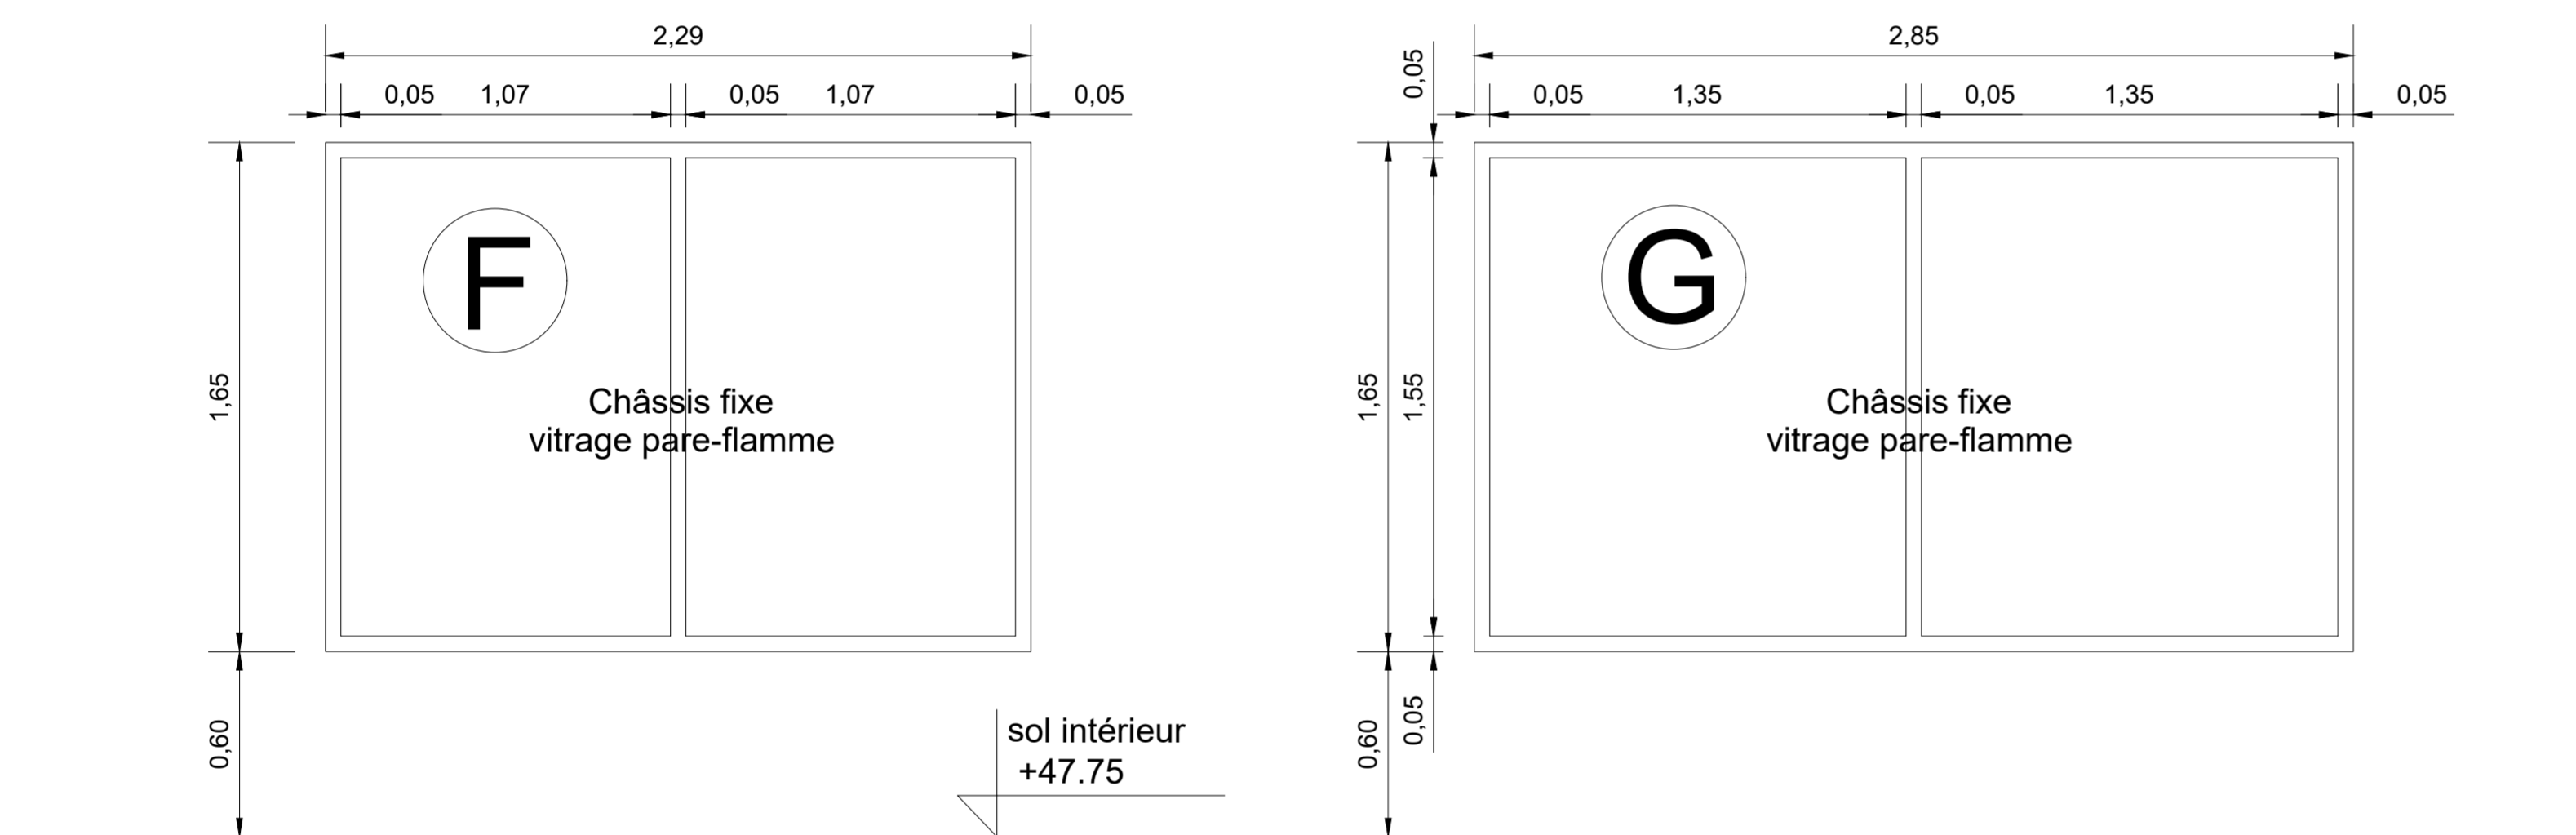

NOMENCLATURE DES CHÂSSIS ENTRE EXISTANT ET EXTENSION
Echelle : 20 ème

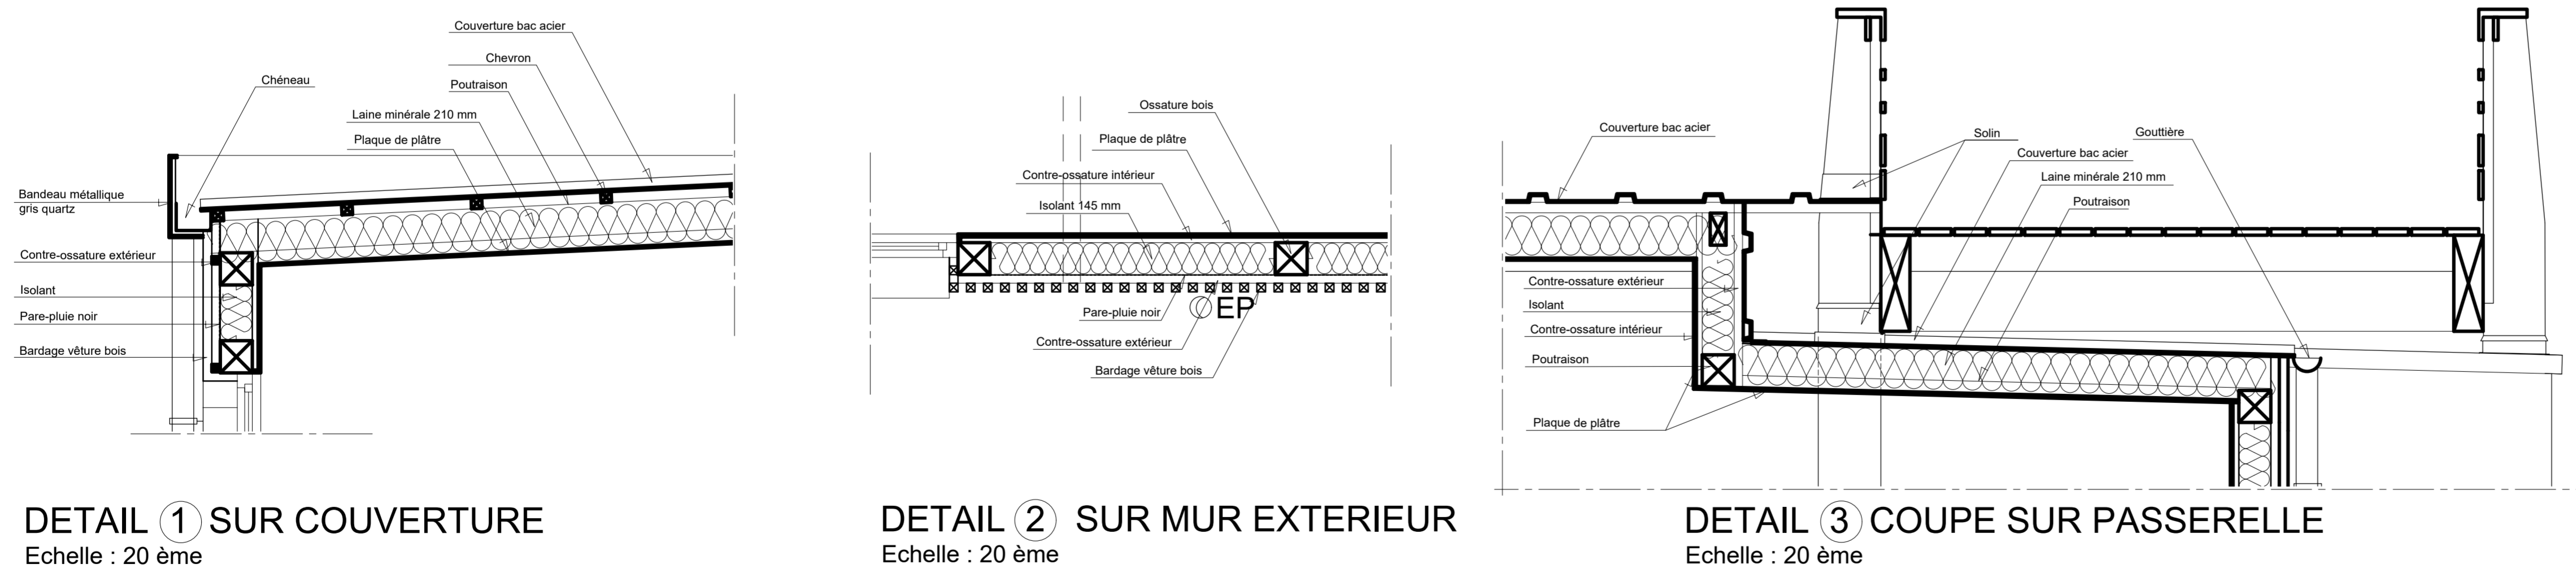

DETAIL ① SUR COUVERTURE
Echelle : 20 ème

DETAIL ② SUR MUR EXTERIEUR
Echelle : 20 ème

DETAIL ③ COUPE SUR PASSERELLE
Echelle : 20 ème

EXTENSION DU CLUB-HOUSE


PARC DES SPORTS
77 700 COUPVRAY

MAITRE D'OUVRAGE



MAIRIE DE COUPVRAY

ARCHITECTE

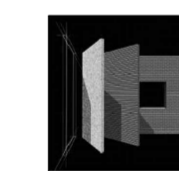

Bruno STORAI
Architecte D.P.L.G
89 avenue Pierre Brossollette
94 170 LE PERREUX
Tel : 01 48 72 40 41

MAITRE D'OEUVRE D'EXECUTION



17, Avenue Saint-Germain des Noyers
77 400 SAINT-THIBAULT DES VIGNES
Tel : 01 60 35 04 04
WWW.brunold-michon-architectes.com

PHASE :

PRO

29 Novembre 2022

ECHELLE :
20 ème

**NOMENCLATURE DES MENUISERIES
DETAILS**

**Plan N°
04**

Indice:	Date:	Modification: