ATTENTION :
LES RESEAUX SONT BASUS DES DOCUMENTS FOURNIS PAR LES CONCESSIONNAIRES
A TITRE INDICATIF ET NON EXHAUSTIFS
LEURS EMPLACTIONS EXACTES DEVRONT ETRE VERIFIEES AVANT DEMARRAGE DES TRAVAUX

LEGENDE RESEAUX EXISTANT

- RESEAU ALP EXISTANT
- RESEAU FOLLECOM EXISTANT
- RESEAU GAZ EXISTANT
- RESEAU ET EXISTANT
- RESEAU FTA EXISTANT
- ASSAINISSEMENT ST OU EU EXISTANT

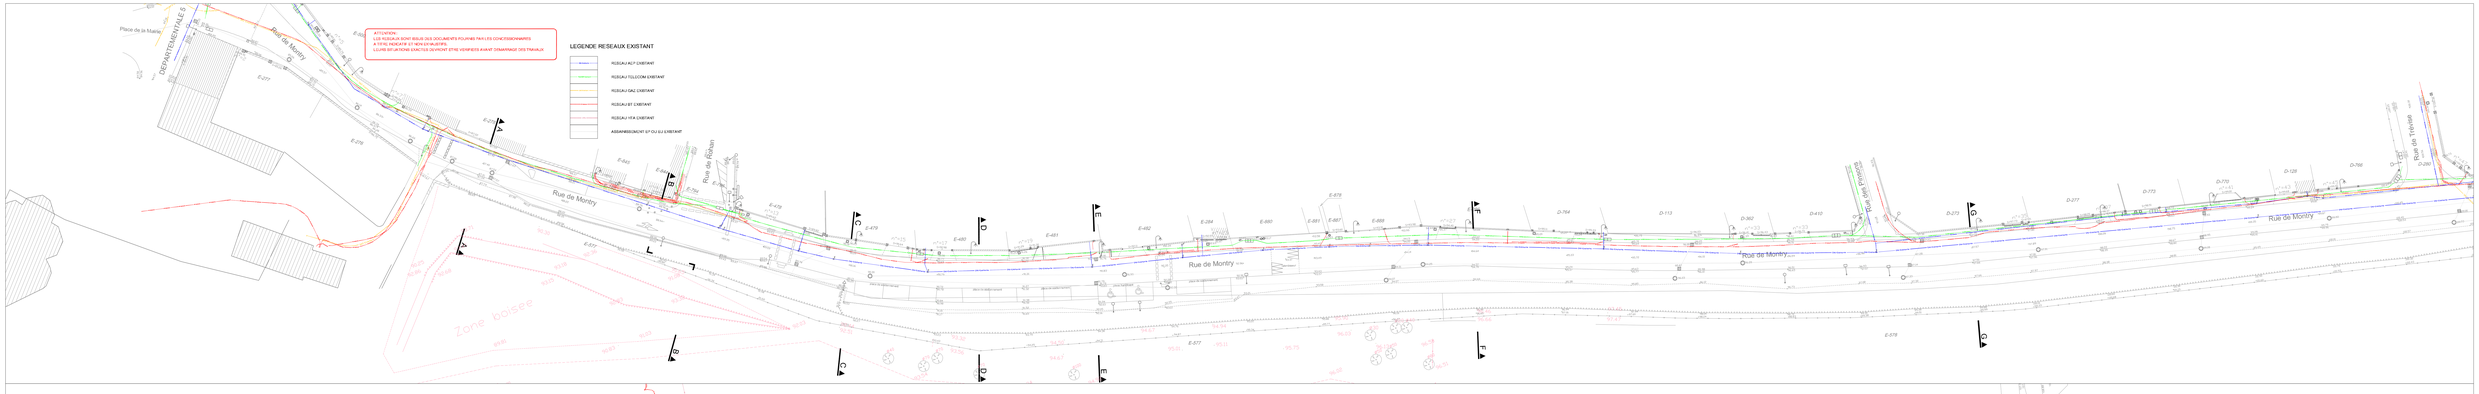

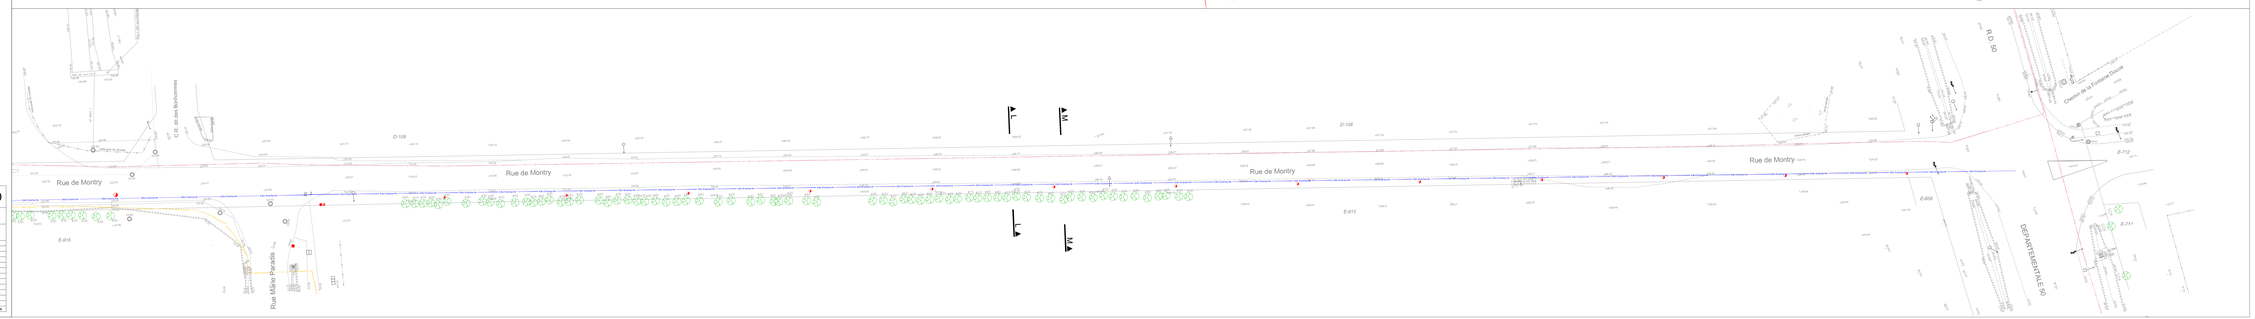

DEPARTEMENT DE LA SEINE ET MARNE

COMMUNE DE COUPVRAY

Etude de conception pour la requalification
de la rue de Montry
depuis la rue de Rohan jusqu'à la R.D.50

PROJET

EXISTANT	DATE FEVRIER 2021 ECHELLE 1 / 200	100

Commune de Coupvray	HOTEL DE VILLE - PLACE DE LA MAIRIE - 77700 - COUPVRAY Tél : 01 64 00 00 00 - Fax : 01 64 00 00 00 - Télécom ID MAELIS : E-mail : xxxx@xxxxxxxxxx	
TECHNYS	MANDATAIRE DE CAPRECORNE - Zi du Coteau - 78160 - MORSANG SE MEN Tél : 01 64 00 00 00 - Fax : 01 64 00 00 00 - Télécom ID : 0630/0630 E-mail : agence.montargis@technys.fr	AFFAIRE 2020-061

VISA/REVISIONS	DATE	INDICE