DEPARTEMENT DE LA SEINE ET MARNE

COMMUNE DE COUPVRAY

Création d'un mur de soutènement
rue du Pont de Try / rue des Molveaux

PROJET

PLAN DE L'EXISTANT

DATE : AVRIL 2025
ECHELLE : 1 / 200
N° : 100

Commune de Coupvray
HOTEL DE VILLE – PLACE DE LA MAIRIE – 77700 - COUPVRAY
Téléphone: 01 64.43.43.00 - Télécopie: 01.64.43.43.09
E-mail : ------@coupvray.fr

TECHNYS
IMMEUBLE LE CAPRICORNE – 23, rue Colbert – 78180 – MONTIGNY LE BRTIX
Téléphone 01.39.30.43.50 Télécopie 01.39.30.06.59
E-mail : agence.montigny@technys.fr

AFFAIRE 2021-058

MISES A JOUR DIVERSES	29/04/2025	A
MODIFICATIONS	DATE	INDICE

LEGENDE DES RESEAUX EXISTANTS

- RESEAU A.E.P.
- RESEAU TELECOM
- RESEAU GAZ
- BASSE TENSION
- RESEAU HTA
- RESEAU HTA ABANDONNE
- RESEAU ECLAIRAGE (IMPLANTATION INCONNUE)
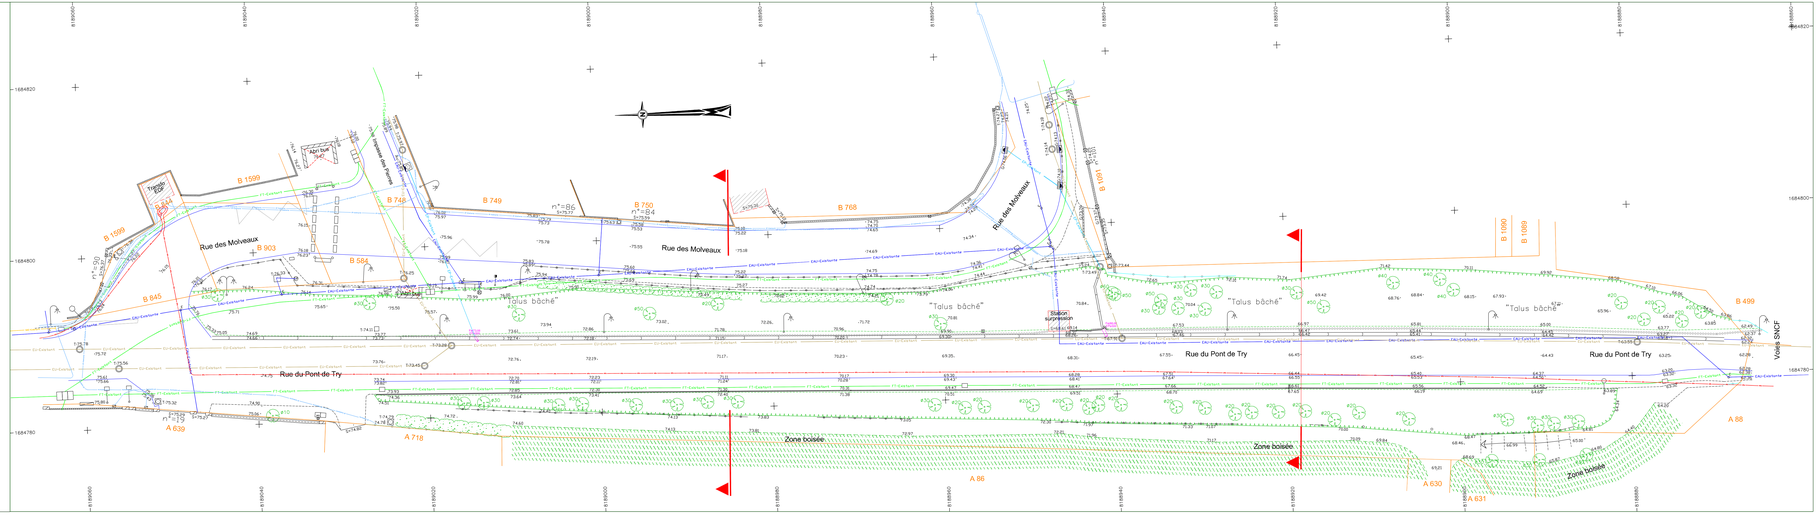
ATTENTION :
LES RESEAUX SONT ISSUS DES DOCUMENTS FOURNIS PAR LES CONCESSIONNAIRES
A TITRE INDICATIF ET NON EXHAUSTIFS,
LEURS SITUATIONS EXACTES DEVRONT ETRE VERIFIEES AVANT DEMARRAGE DES TRAVAUX