DEPARTEMENT DE LA SEINE ET MARNE

COMMUNE DE COUPVRAY

Création d'un mur de soutènement
rue du Pont de Try / rue des Molveaux

PROJET

PLAN DE REVETEMENT	DATE AVRIL 2025	
	ECHELLE 1 / 200	500

Commune de Coupvray
HOTEL DE VILLE - PLACE DE LA MAIRIE - 77700 - COUPVRAY
Téléphone: 01.64.63.43.00 - Télécopie: 01.64.63.43.09
E-mail : ------@coupvray.fr

TECHNYS
IMMEUBLE LE CAPRICORNE - 23, rue Colbert - 78180 - MONTIGNY LE BRTX
Téléphone 01.39.30.43.50 Télécopie 01.39.30.09.59
E-mail : agence.montigny@technys.fr

AFFAIRE 2021-058

MISES A JOUR DIVERSES	29/04/2025	A
MODIFICATIONS	DATE	INDICE

LEGENDE REVETEMENT
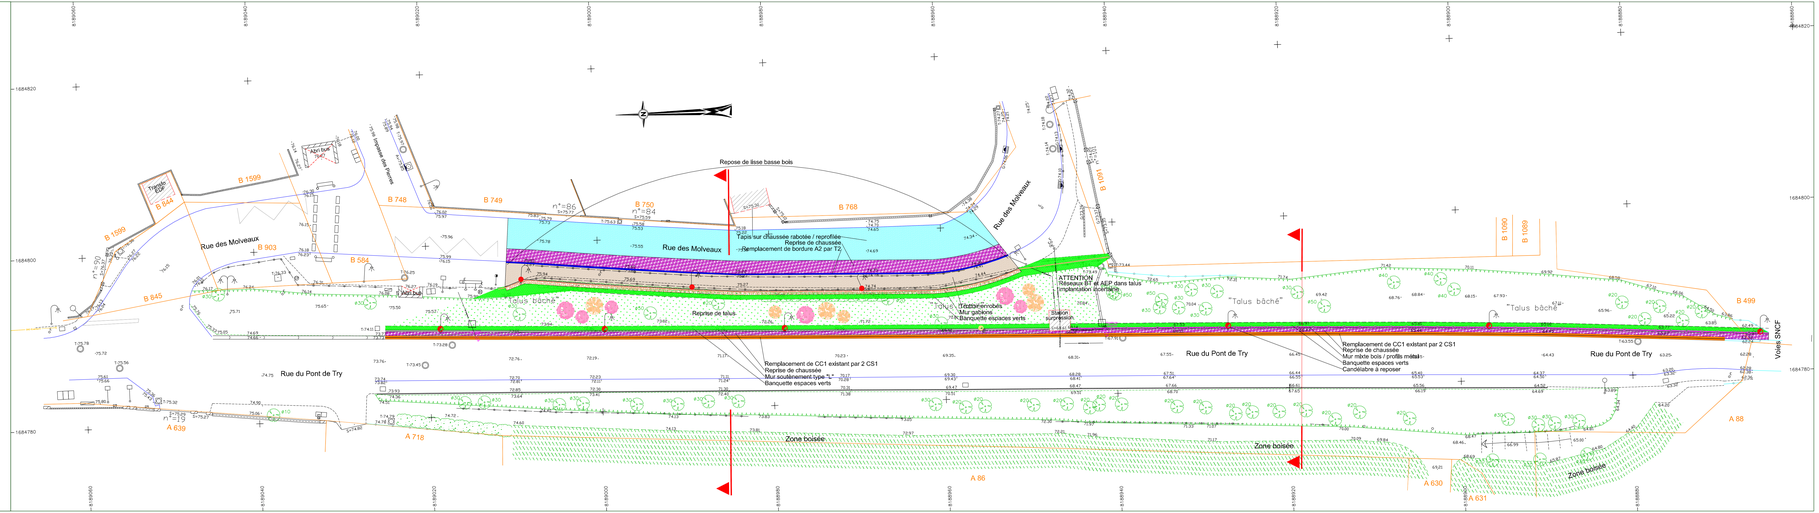
- REPROFILAGE + TAPIS D'ENROBES SUR CHAUSSEE RABOTEE
- REPRISE DE CHAUSSEE EN ENROBES NOIRS (CONSTITUTION + TAPIS)
- TROTTOIR EN ENROBES
- ESPACES VERTS - BANQUETTE
- ESPACES VERTS - TALUS REPROFILE Y COMPRIS REPOSE DE BACHE
- BORDURE T2
- 2 CANIVEAUX CS1
- GABIONS
- GARDE-CORPS (SUR GABIONS OU AUTRE)
- SOUTENEMENT MIXTE METAL / BOIS
- REPOSE DE CANDELABRE EXISTANT
  REPOSE DE CANDELABRE EXISTANT APRES CHANGEMENT DE MAT
  FOURNITURE ET POSE DE CANDELABRE MANQUANT
- CERISIER A FLEURS (Prunus "Pissardii")
- POIRIER A FLEURS (Pyrus "Chanticleer")
- SUR TALUS REPRIS, COMBLER LES MANQUES DE PLANTATIONS (LIERRE, ETC)