



**COUPE SUR PREMIERE PARTIE  
MURS INFÉRIEUR ET SUPÉRIEUR - TALUS 3/2**

Ech. 1/50

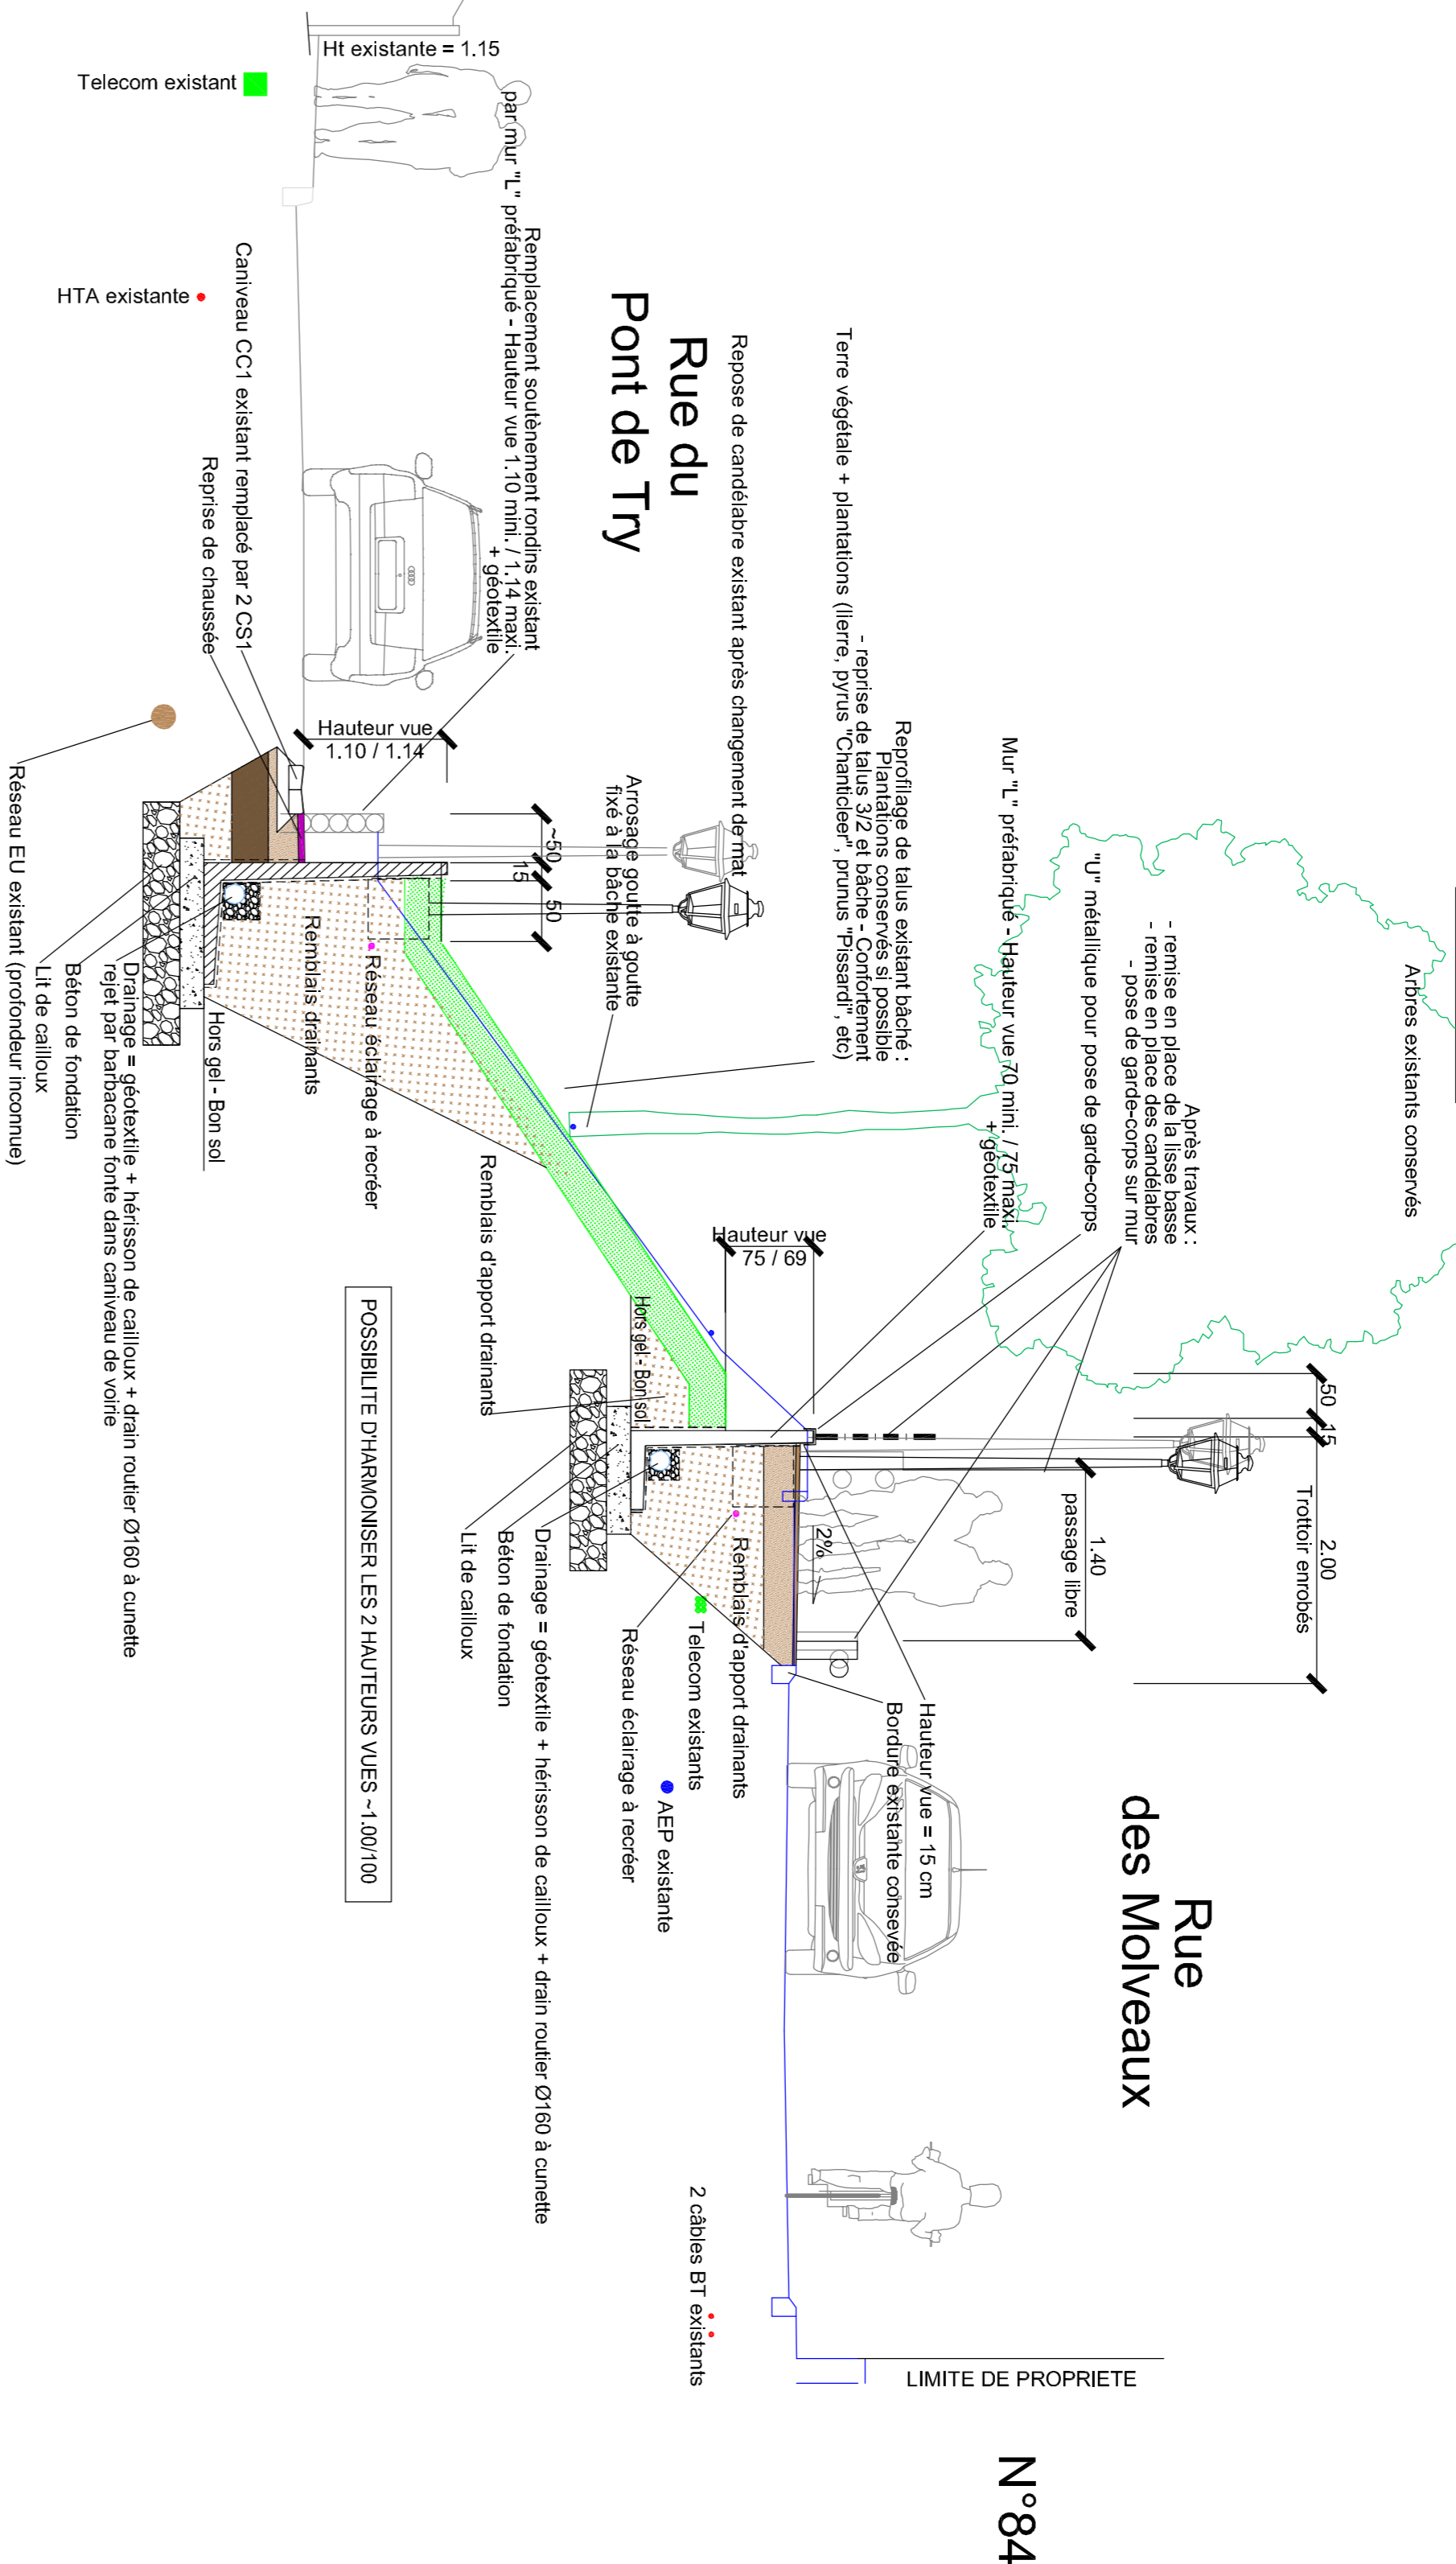

**COUPE SUR SECONDE PARTIE  
MUR DE SOUTÈNEMENT MIXTE BOIS / METAL**

Ech. 1/50

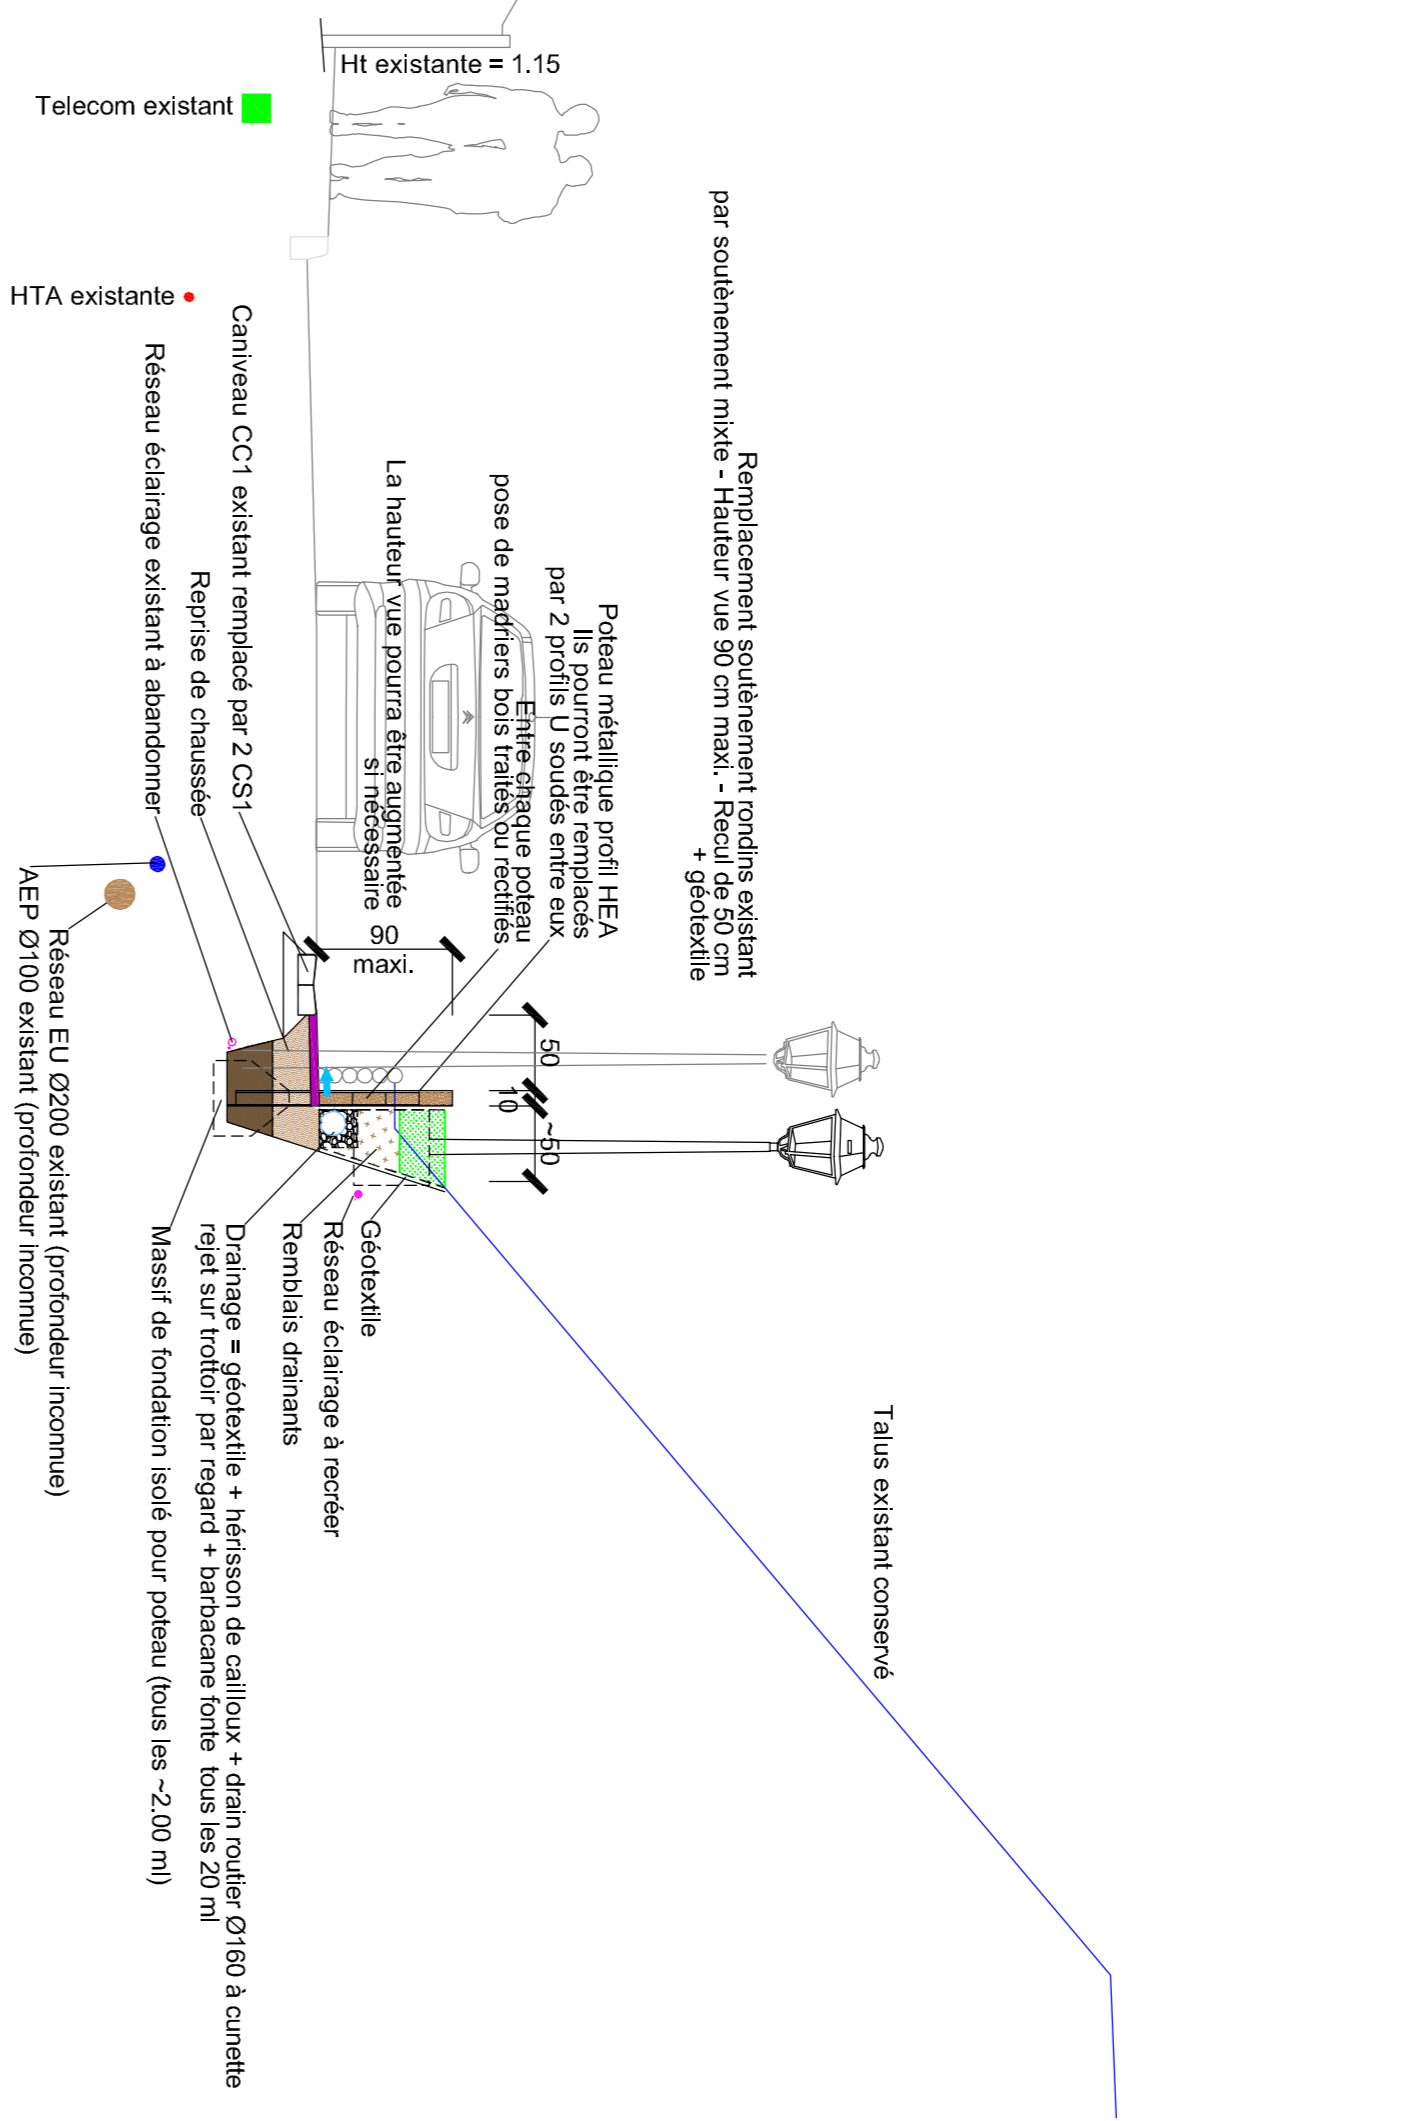

**DEPARTEMENT DE LA SEINE ET MARNE  
COMMUNE DE COUPVRAY**



**Création d'un mur de soutènement  
rue du Pont de Try / rue des Molveaux**


|                    |            |            |
|--------------------|------------|------------|
| <b>FAISABILITÉ</b> | DATE       | AVRIL 2005 |
|                    | ECHÈLE     | 1 / 50     |
| <b>COUPES</b>      | <b>900</b> |            |

|   |  |
|---|--|
| <b>Commune de Coupvray</b>  | HOTEL DE VILLE - PLACE DE LA MAIRIE - 77700 - COUPVRAY         |
| Téléphone : 01 64 83 43 00 - Télécopie : 01 64 83 43 09                     |  |
| E-mail : <a href="mailto:cc@coupvray.fr">cc@coupvray.fr</a>                 |  |
| <b>TECHNVS</b>  | MAIRIE DE COUPVRAY - 21, rue Colbert - 77180, MONTIGNY-LE-BRYX |
| Téléphone 01 30 34 53 50 Télécopie 01 30 30 09 59                           |  |
| E-mail : <a href="mailto:regard@ccp@coupvray.fr">regard@ccp@coupvray.fr</a> |  |
| <b>AFPAIRE</b>  | <b>2021-068</b>  |

|  |            |        |
|--|------------|--------|
| GARDONS RUE DES MOLVEAUX REMPLACES PAR MUR PREFA - 5 ARBRES ADJUTES SUR TALUS RUE DU PONT DE TRY | 28/10/2025 | C      |
| PROJET TRAVS ET PORCHUSE SUR RUE DES MOLVEAUX SUPPRME  | 10/10/2025 | B      |
| MISE A JOUR DIVERSES   | 20/04/2025 | A      |
| MODIFICATIONS  | DATE       | INDICE |

**ELEVATION AU DROIT DU SURPRESSEUR**

Ech. 1/50

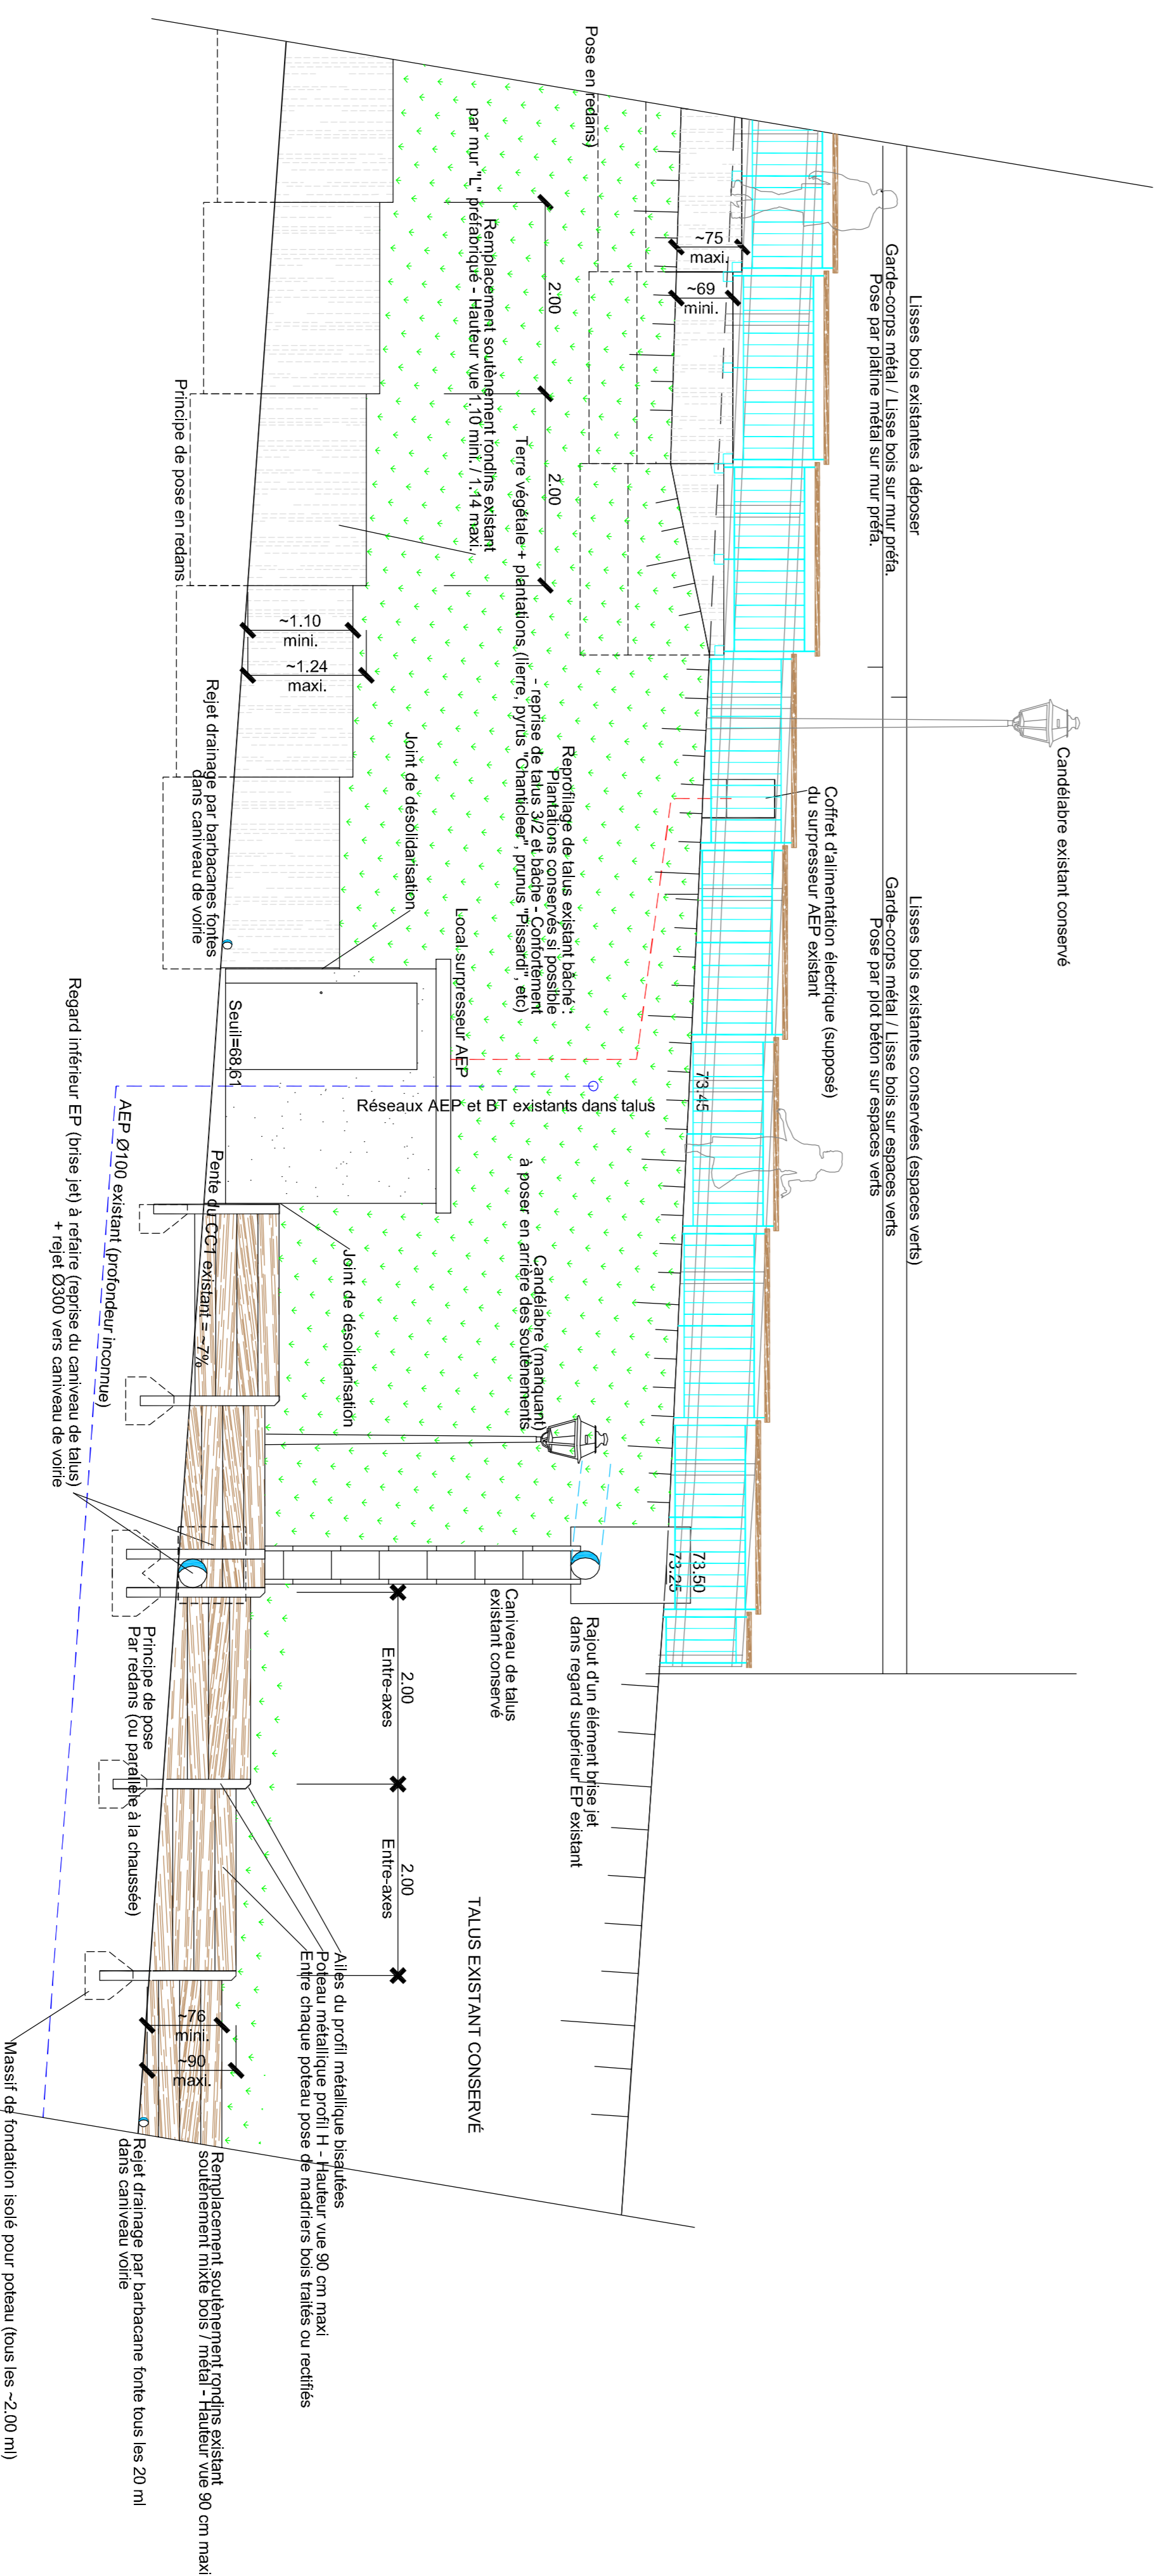

**DETAIL REGARD BRISE-JET EN PIED DE TALUS**

Ech. 1/50

