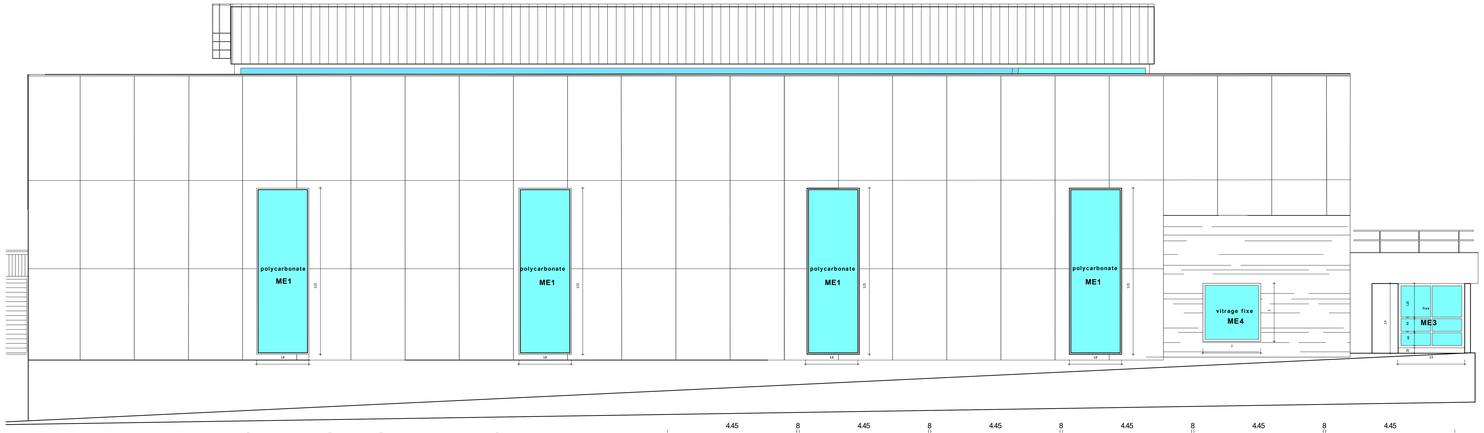

ME1-ME3-ME4FACADE OUEST TRANCHE 1

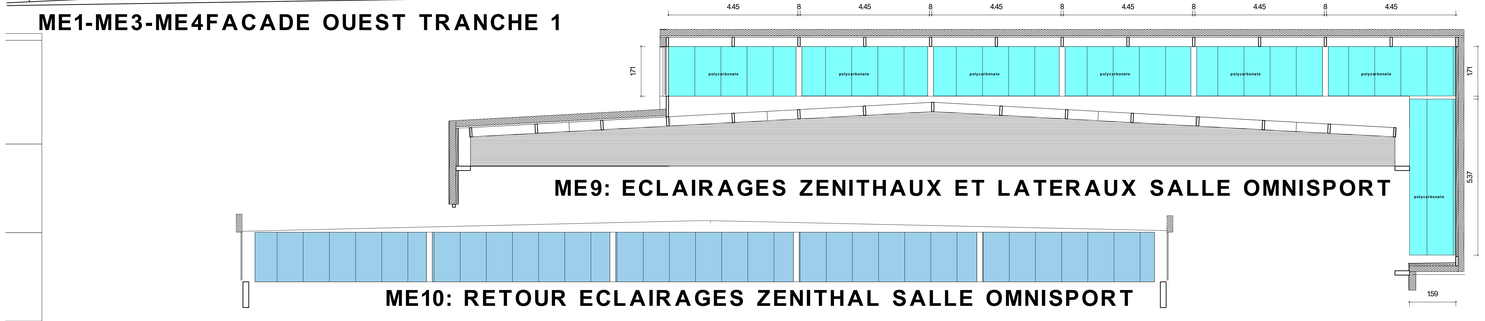

ME9: ECLAIRAGES ZENITHAUX ET LATERAUX SALLE OMNISPORT

ME10: RETOUR ECLAIRAGES ZENITHAL SALLE OMNISPORT

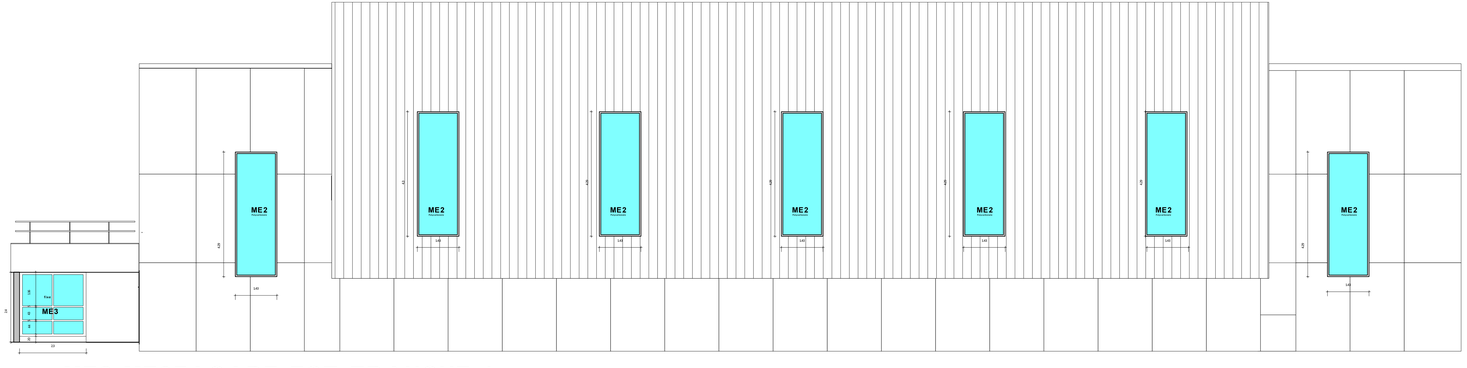

ME2-ME3FACADE EST TRANCHE 1

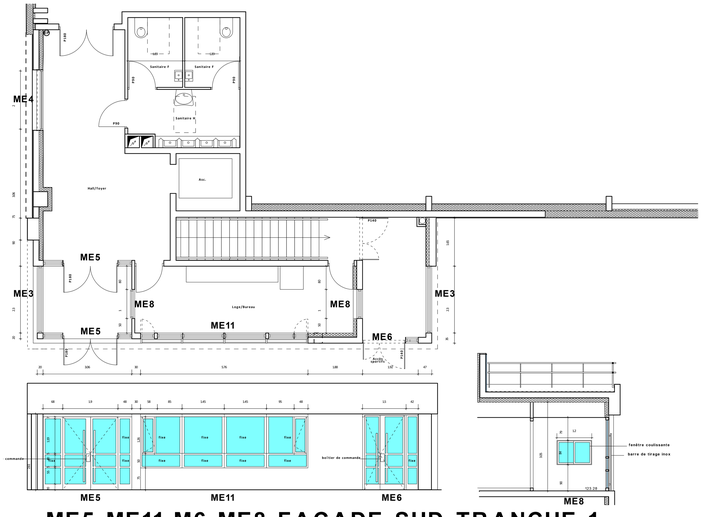

ME5-ME11-M6-ME8 FACADE SUD TRANCHE 1

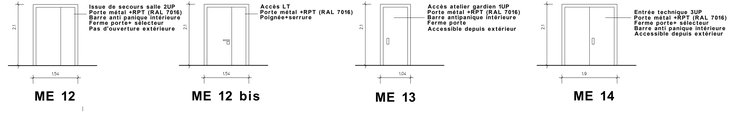

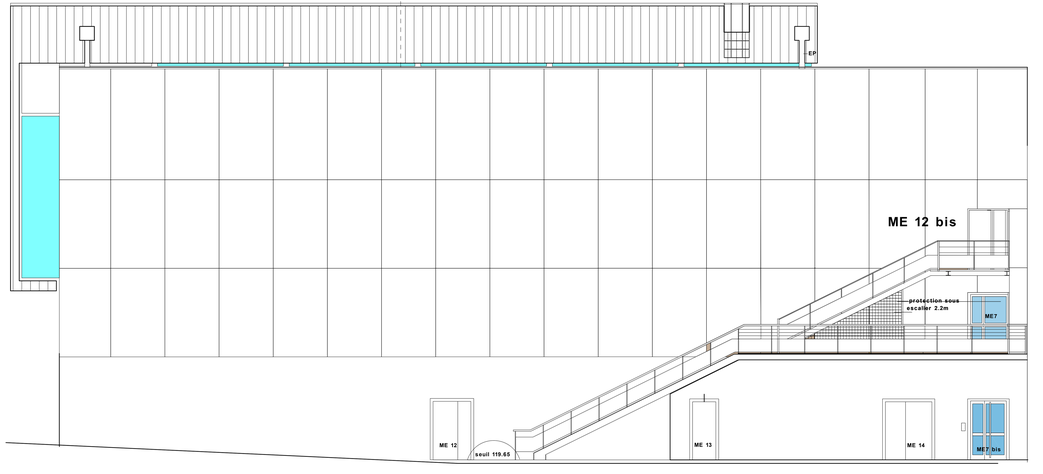

ME 7-ME7bis-ME12-ME13-ME14 FACADE NORD TRANCHE 1

Val d'Europe Agglomération

CONSTRUCTION DU GYMNASE DE COUPVRAY

TRANCHE 1

DCE

Maitrise d'oeuvre:

Architectes:
DEDALE, s.c.p.a. Barcin et Pimienta
37 Rue des Longs Prés
92100 - BOULOGNE
tel : 06 03 00 25 52
dedalebarcinpimienta.fr

Maitre d'ouvrage:
Commune de COUPVRAY
Place de la Mairie
77 700 Coupvray
Tel: 01 60 43 43 00

Maître d'ouvrage délégué
VAL D'EUROPE Agglomeration
Chateau de Chessy
B.P. 40
77 701 Marne-La-Vallee Cedex 4
Tel: 01 60 43 80 80

Bureau d'etudes techniques
Economiste
SCOPING
15 Avenue Emile Baudot
91300 Massy
tel : 01 69 19 83 10
m.parmentier@scoping.fr

Paysagiste:
ATELIER TOURNESOL
60 Rue des Orteaux
75020 Paris
tel : 06 09 26 26 27
j.perrin@atelier-tournesol.com

DATE: 06-07-2022

DCE 1B - ind2

Modifié le: 22/05/2023

Bureau de controle
JPS CONTROLE
36 Rue de Picpus
75012 Paris
Tel : 01 40 24 19 31
vincent.delrieu@jps-controle.fr

Coordination SPS
CORAT COPREY
Parc tertiaire du Rotrois Bat.D
Route de oignies
62710 Courrières
tel : 03 21 79 60 60
a.lalo@groupe-corat.fr

CSSI
Prevention Incendie sarl
16 rue de la Croix Faubin
75011 Paris
Tel : 09 84 24 64 87
lucie@prevention-e.org

NOMENCLATURE
Menuiseries extérieures

Echelle: 1: 50E