Envoyé en préfecture le 28/04/2026
Reçu en préfecture le 28/04/2026
Publié le
ID : 077-217701325-20260427-2026CM36-DE

Département :
SEINE ET MARNE

Commune :
COUPVRAY

Section : B
Feuille : 000 B 01

Échelle d'origine : 1/1000
Échelle d'édition : 1/650

Date d'édition : 02/04/2026
(fuseau horaire de Paris)

Coordonnées en projection : RGF93CC49
©2022 Direction Générale des Finances Publiques

DIRECTION GÉNÉRALE DES FINANCES PUBLIQUES

EXTRAIT DU PLAN CADASTRAL

L'établissement de cet extrait est géré par le centre des impôts foncier
SDIF DE SEINE-ET-MARNE
cadastrale Cité Administrative du Mont Thabor 77337
77337 MEAUX CEDEX
tél. -fax

Cet extrait de plan vous est délivré par :
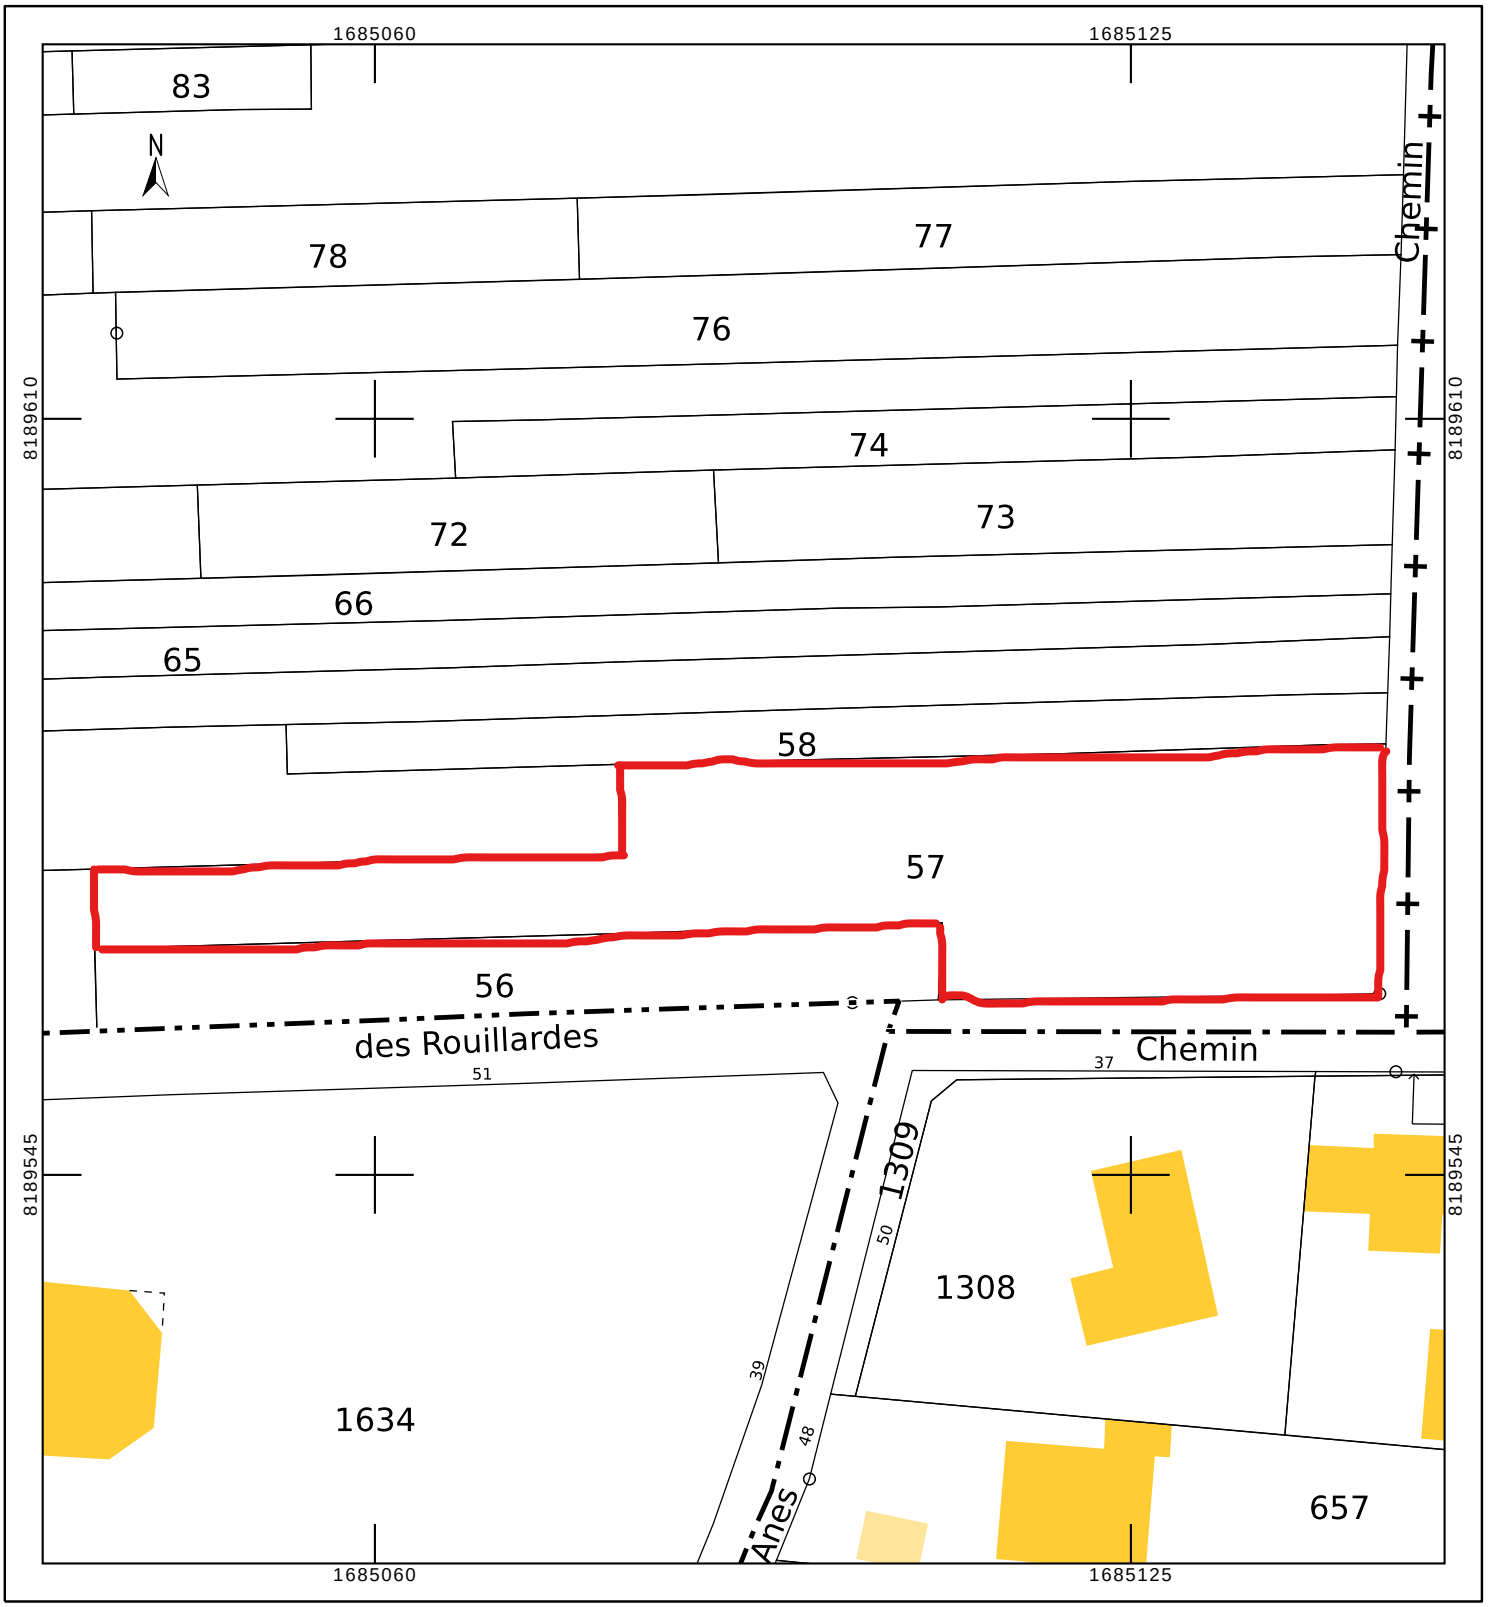
cadastre.gouv.fr